


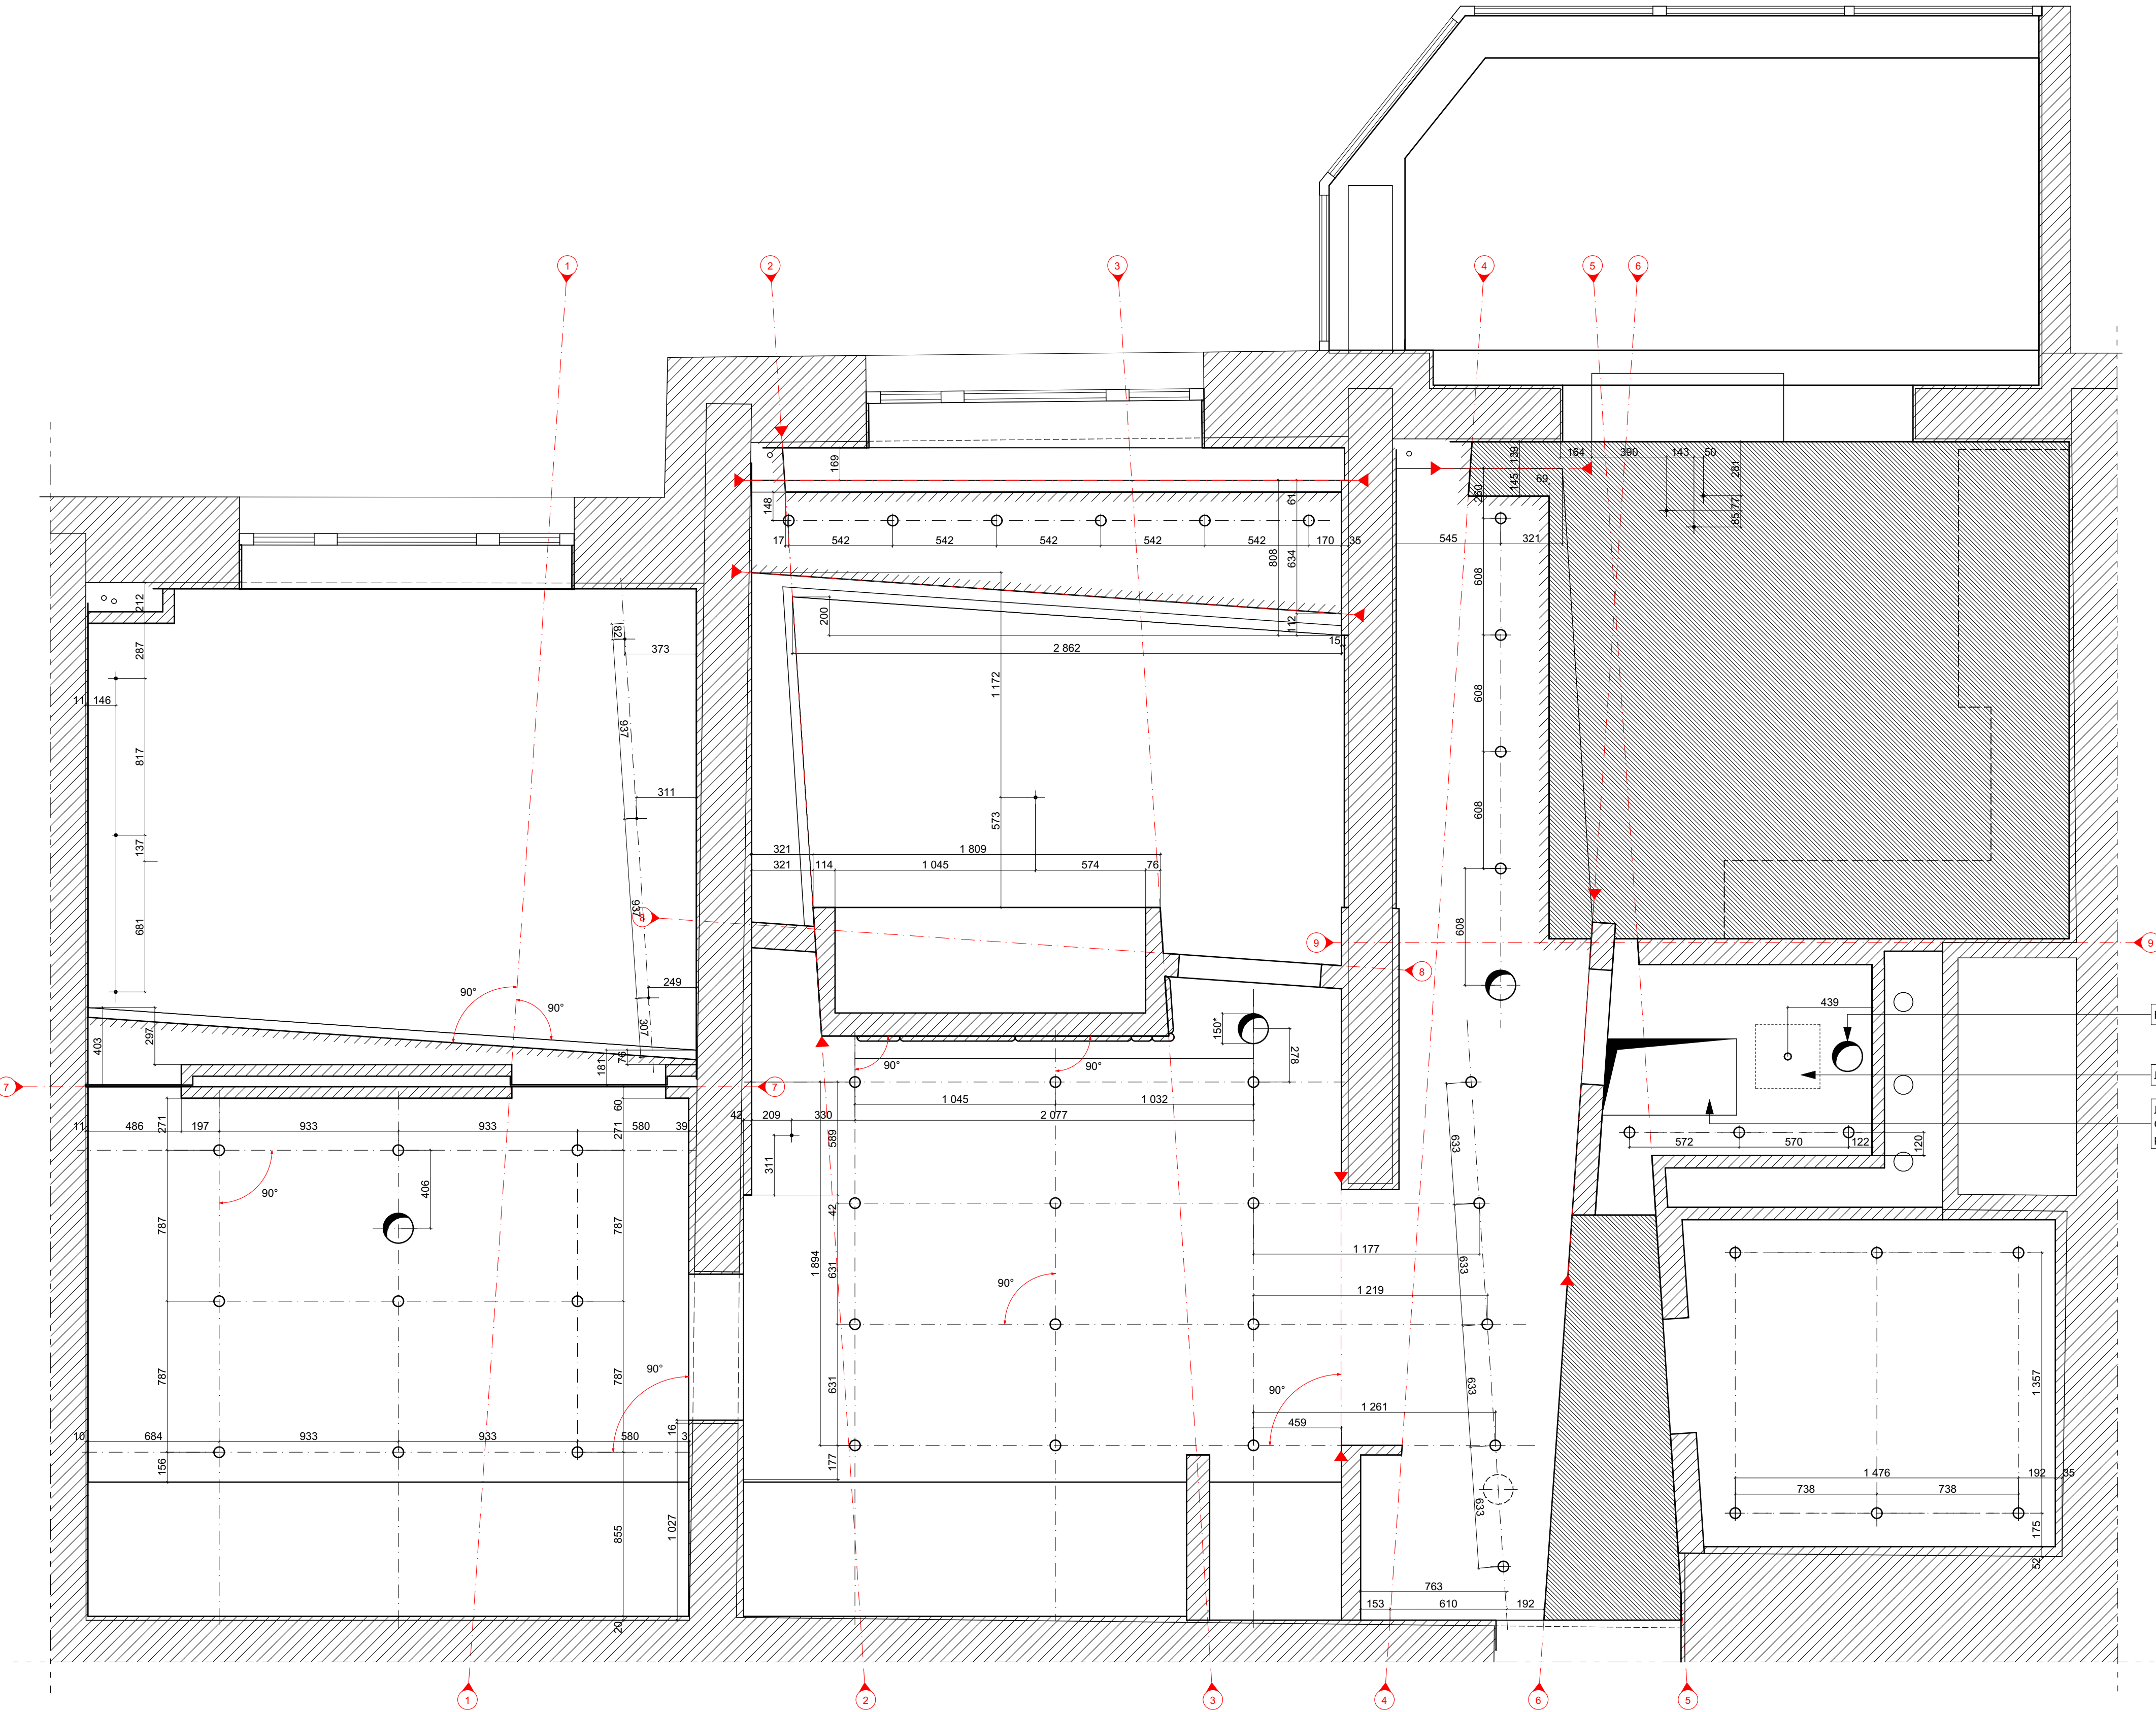

- Вентканал. Определить по месту
- Лейка тропического душа
- Лок обслуживания вентилятора
Определить окончательно по факту
размещенного оборудования

Экспликация напольных покрытий

Обозначение на плане	Наименование операции	Фирма-изготовитель	Кол.-во м²	Площадь
	Окрасить черным (темно-серым) глянцевым колером	Tollens		8,35 м2
	Окрасить белым матовым колером	Tollens		39,58 м2
	Окрасить белым матовым влагостойким колером	Tollens		10,71 м2

Изм.	Копич.	Лист	№ док.	Подпись	Дата	Проектирование интерьера квартиры в доме, расположенном по адресу: Москва, ул. Валдайский проезд, д. 10, корп.1			
Архитектор						Помещения квартиры, условная отм. ±0.000	Стадия	Лист	Листов
							РД	9	30
						План потолков и монтажных отверстий		СНМ	