


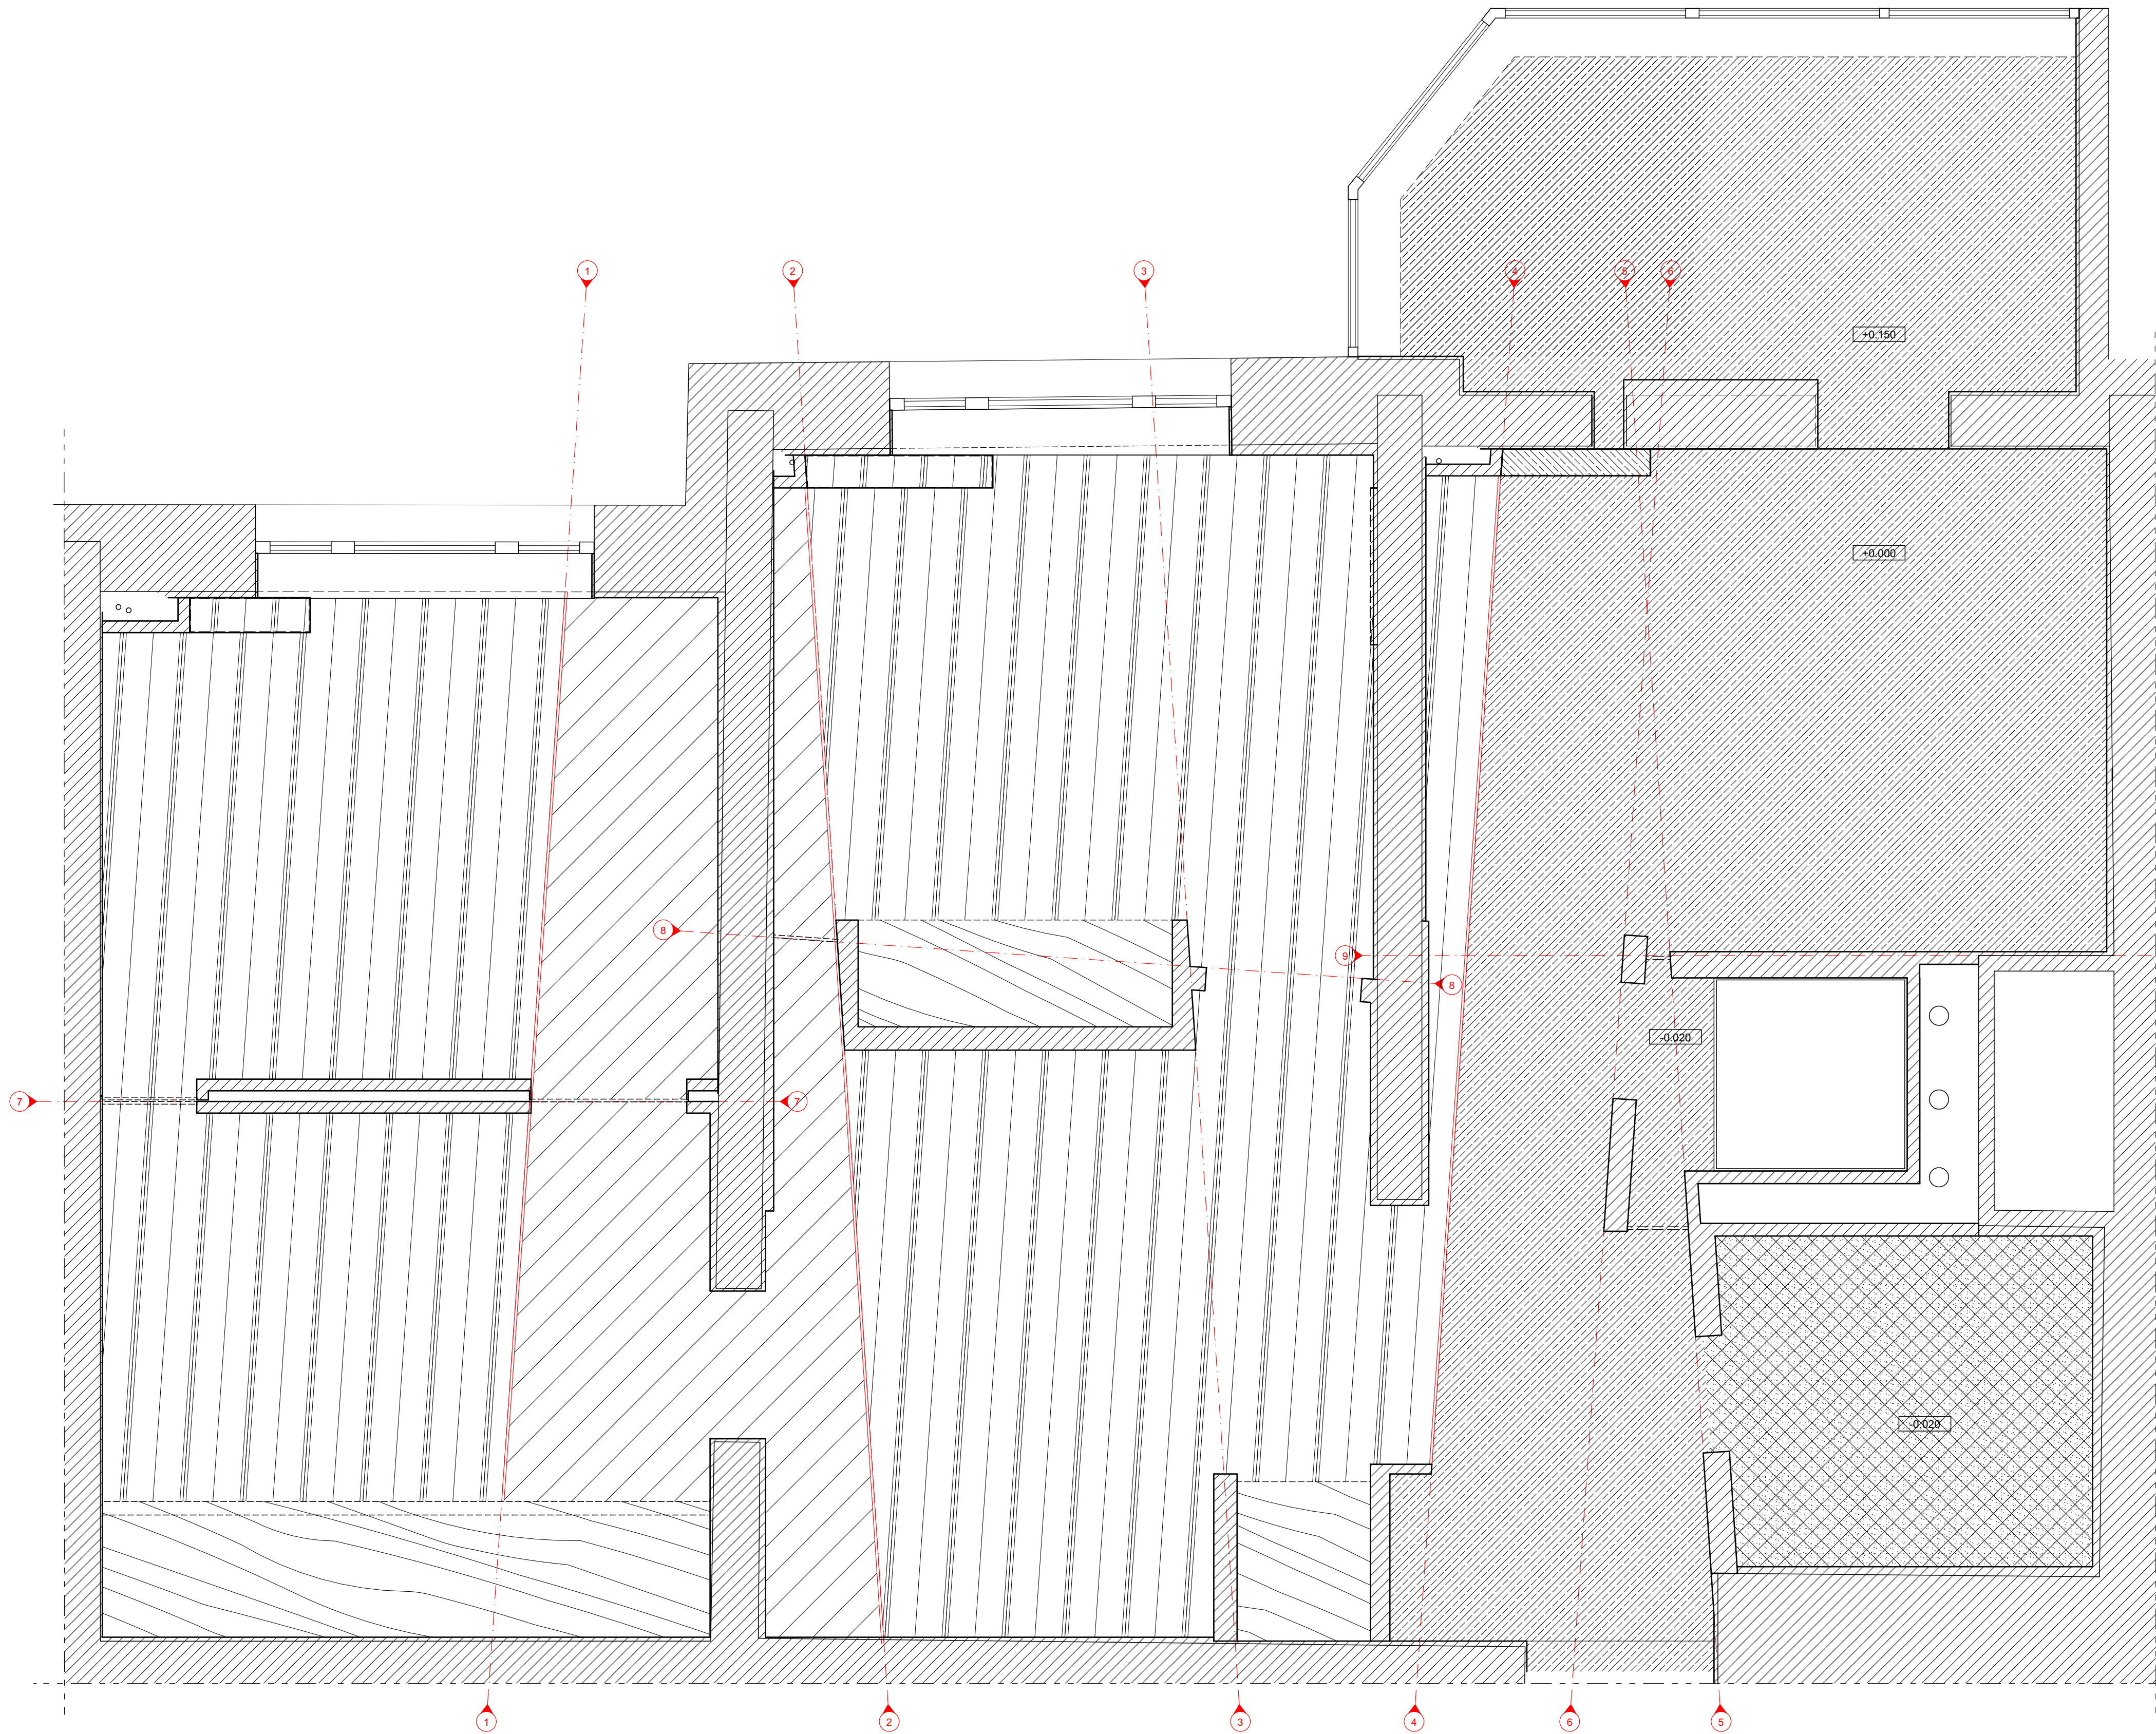

Общие указания:

1. Данный лист смотреть совместно с листами разрезов
2. Размеры, выделенные красным, соблюдать ОБЯЗАТЕЛЬНО!
3. Прямые углы, обозначенные в плане красным, а так же параллельность и перпендикулярность осей соблюдать ОБЯЗАТЕЛЬНО!
4. Точность остальных размерных цепочек - возможна с округлением до 5 мм.
5. Возможные неточности размеров монтажа не должны влиять на концептуальное решение планировки пространства и согласовываться с Проектировщиком безотлагательно!
6. Все расхождения размеров с проектом фиксировать и согласовывать с Проектировщиком заблаговременно!
7. Размеры со звездочкой могут быть неточны, в зависимости от технологического решения монтажа (см. п. 5)
8. Уложить напольные покрытия в точном соответствии с реперами, основными осями и обозначенными направлениями раскладок.
9. Расшивку швов керамогранитных плит считать до 1,5 мм. В случае бесшовных вариантов - после окончательного выбора - на Объект поступит дополнительная информация.
10. Паркетную доску уложить на стяжку в соответствие с принимаемыми технологическими решениями Прораба. Обеспечить ровный горизонт в месте стыка "плитка-паркет". Сам стык принять шириной 10 мм и заполнить на финише "твердым" пробковым наполнителем, подрезав последний в уровне с полом
11. Вследствие принятой заранее технологии укладки паркетной доски заблаговременно обеспечить, если необходимо, разную высоту стяжки. Требование - обеспечить единый (кроме пола санузла и подиума балкона и чаш душевой и санузла) горизонт поверхности напольных покрытий.
12. Важно: места стыков паркетного пола и стены с облицовкой паркетной доской и пола из керамогранита с облицованной керамогранитом стеной выполняются без плинтуса! Монтаж доски на стене вести с учетом деформационного зазора с полом, принимаемый в 1-2 мм.
13. Чаш санузла облицевать напольным керамогранитом с обязательной работой по гидроизоляции предварительно.
14. Подиум выполнить обеспечивая теплозащиту. Гидроизолировать. Штыки запенить. Облицевать керамогранитом
15. Обеспечить доступ к трубам отопления, располагаемым в уровне пола при помощи ревизионных съемных люков, выполненных в стяжке. Люки усилить металлическими рамами, выполненными либо в производственных условиях на заказ, либо на месте, тщательно зачистив по периметру в местах видимости. Обеспечить устойчивость конструкции. Облицевать материалом, обозначенным в Проекте.

Экспликация напольных покрытий

Обозначение на плане	Наименование	Фирма-изготовитель	Размеры	Кол.-во м²	Кол.-во с прирезкой м²
	Плинтус белый		70x10	34,86 м. пог.	41,83 м. пог.
	Керамогранит пола СУ, темный, коллекционный		300x600 мм	3,27	3,96
	Керамогранит светлый, коллекционный	"Florim"	800x800 мм	6,7	8,1
	Керамогранит темный, коллекционный	"Florim"	800x800 мм	19,2	23,0
	Паркетная доска (пол)	"Barlinec"		25,98	32,47
	Черновое покрытие - фанера многослойная			3,7	4,4

Изм.	Копич.	Лист	№ док.	Подпись	Дата	Проектирование интерьера квартиры в доме, расположенном по адресу: Москва, ул. Валдайский проезд, д. 10, корп.1			
Архитектор						Помещения квартиры, условная отм. ±0.000	Стадия	Лист	Листов
							РД	7	30
						План монтажа напольных покрытий		СНМ	