


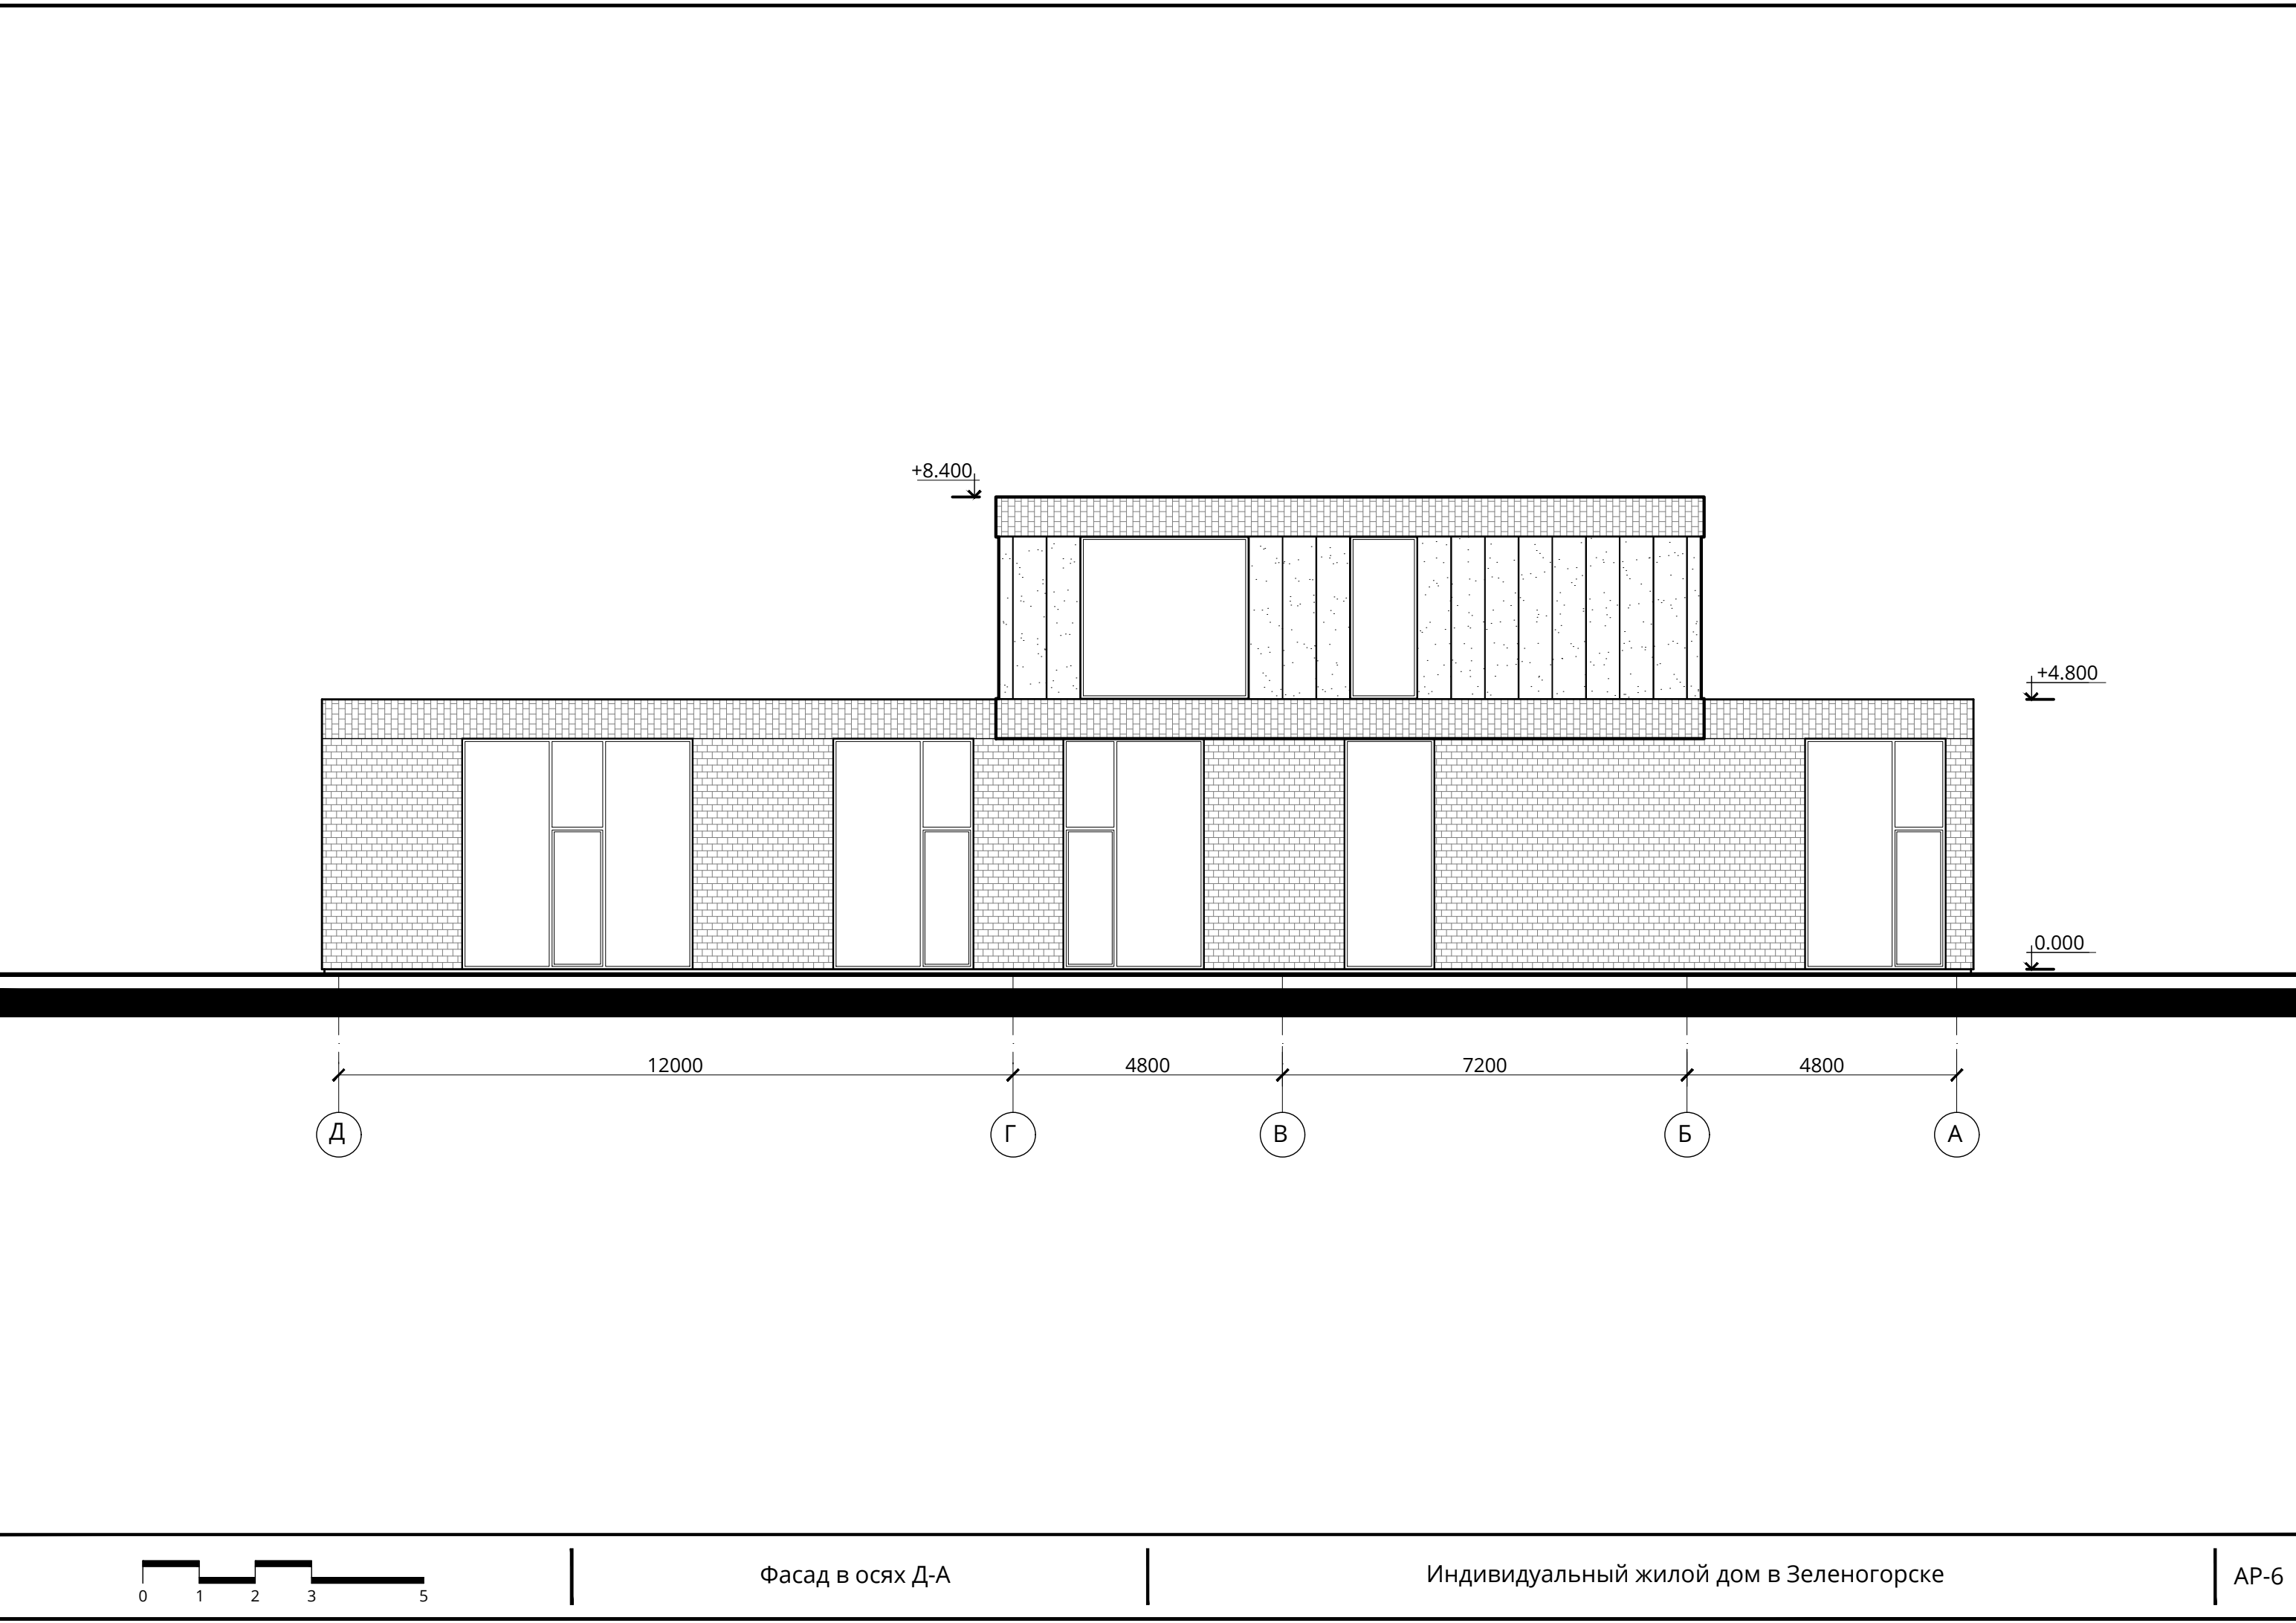

Фасад в осях Д-А

Индивидуальный жилой дом в Зеленогорске

АР-6