Генплан. Форэскиз. Вариант 3.

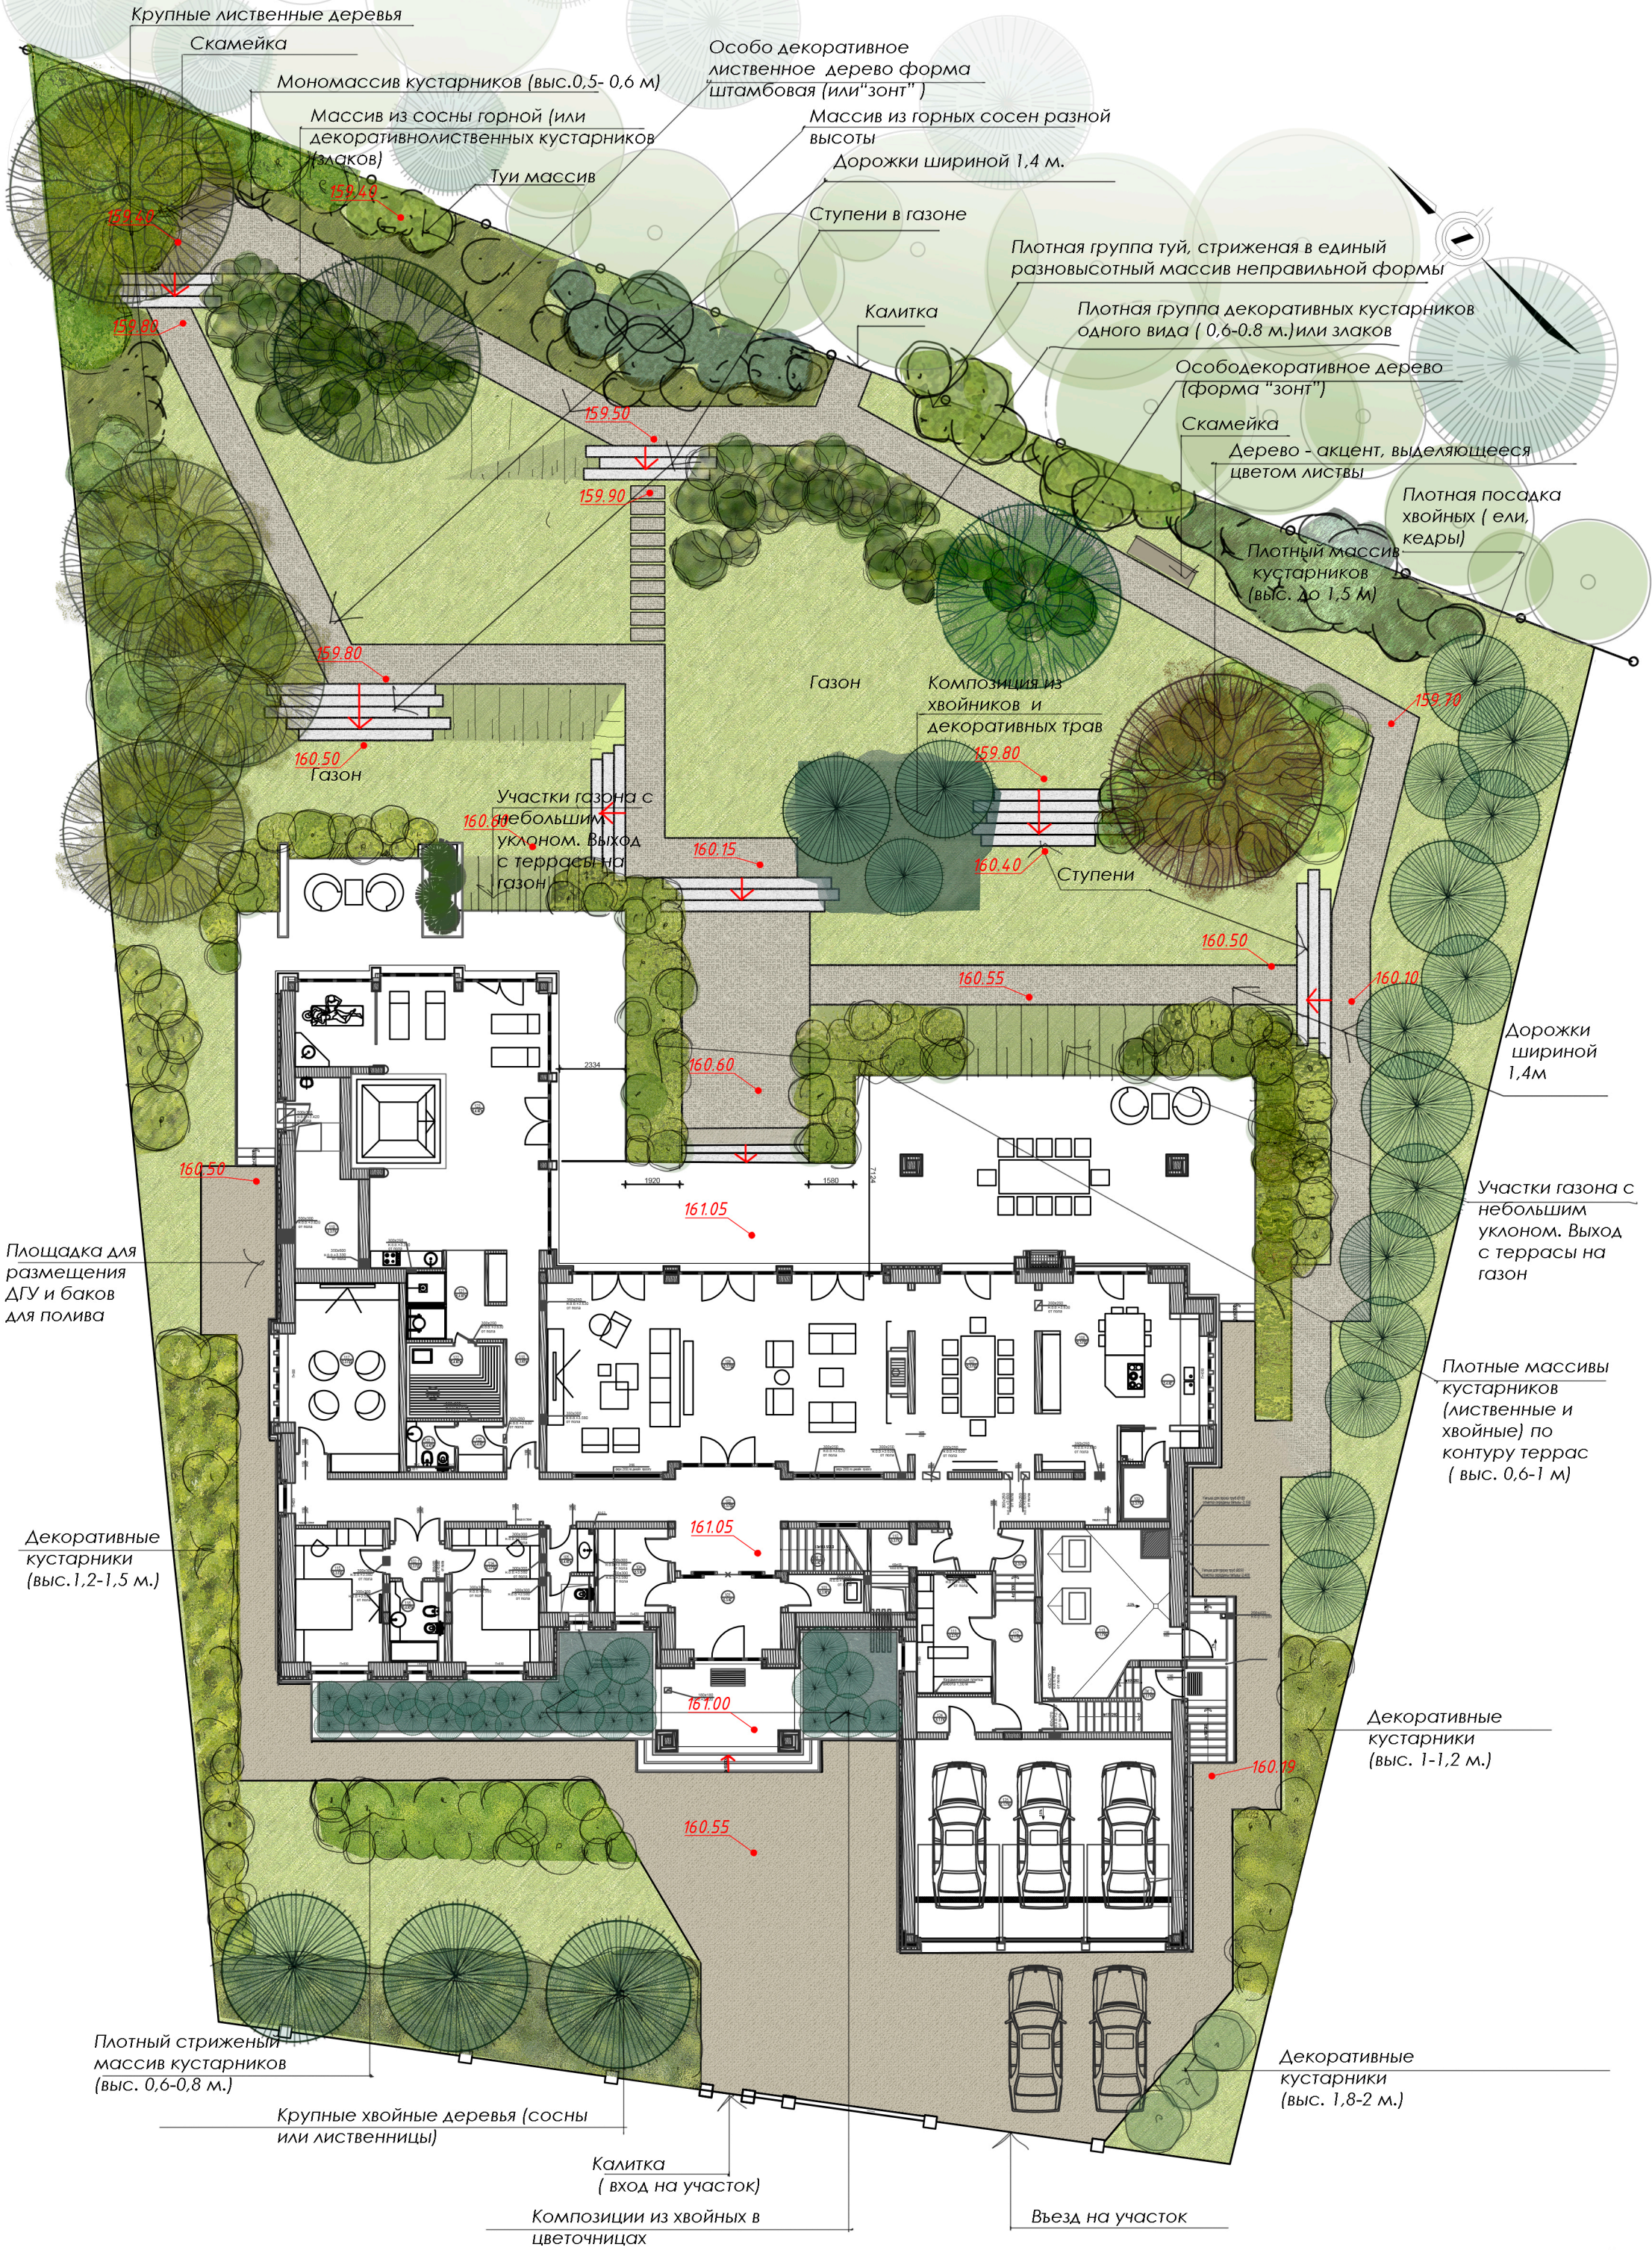

КП «Монтевиль» Эскизный проект. Вариант 3 ARCADIA GARDEN Landscape studio