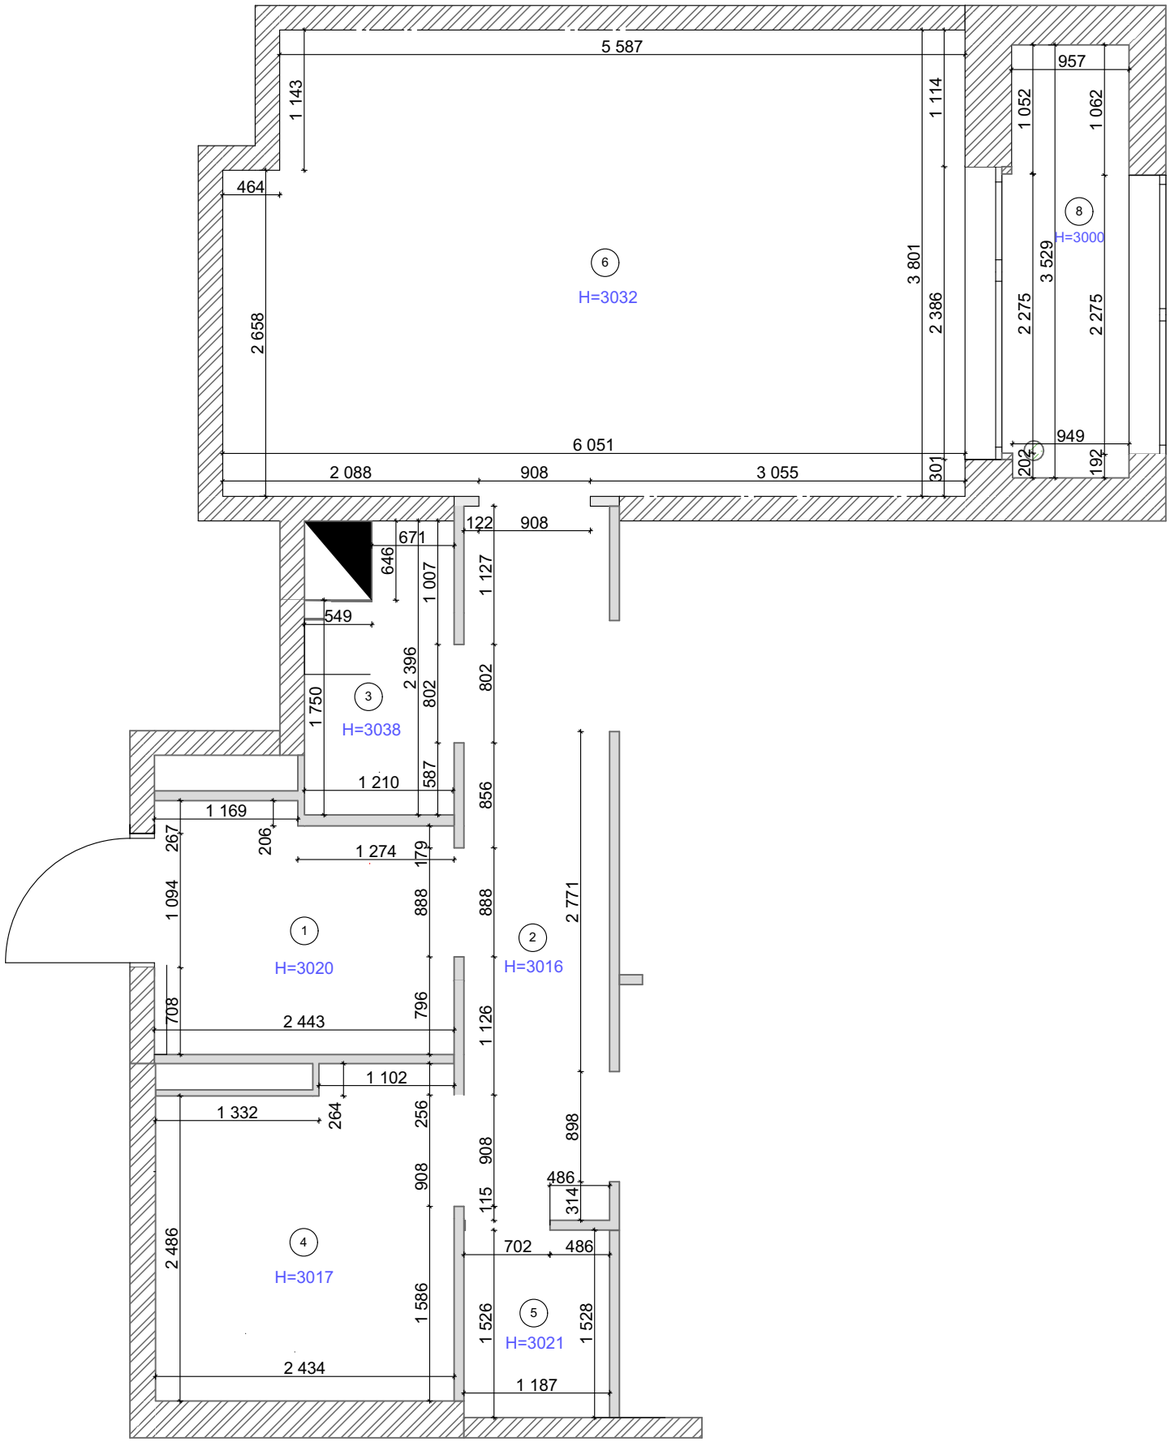


ЭКСПЛИКАЦИЯ ПОМЕЩЕНИЙ:

№	Наименование	Площадь
1	Прихожая	4,79
2	Коридор	6,91
3	Санузел 1	2,57
4	Санузел 2	6,34
5	Гардеробная	1,81
6	Кухня-гостиная	22,47
8	Лоджия	3,95
		48,84 м²

УСЛОВНЫЕ ОБОЗНАЧЕНИЯ:

	Несущие стены
	Ненесущие стены
H	Высота потолков

ПРИМЕЧАНИЯ:

1. За отм. 0.000 принят уровень существующего напольного покрытия помещения на момент замеров.
2. Погрешность обмерного плана +-50 мм.
3. Размеры уточнить в процессе строительно-монтажных работ.
4. Все размеры указаны в мм.