


7.План расстановки мебели с размерами

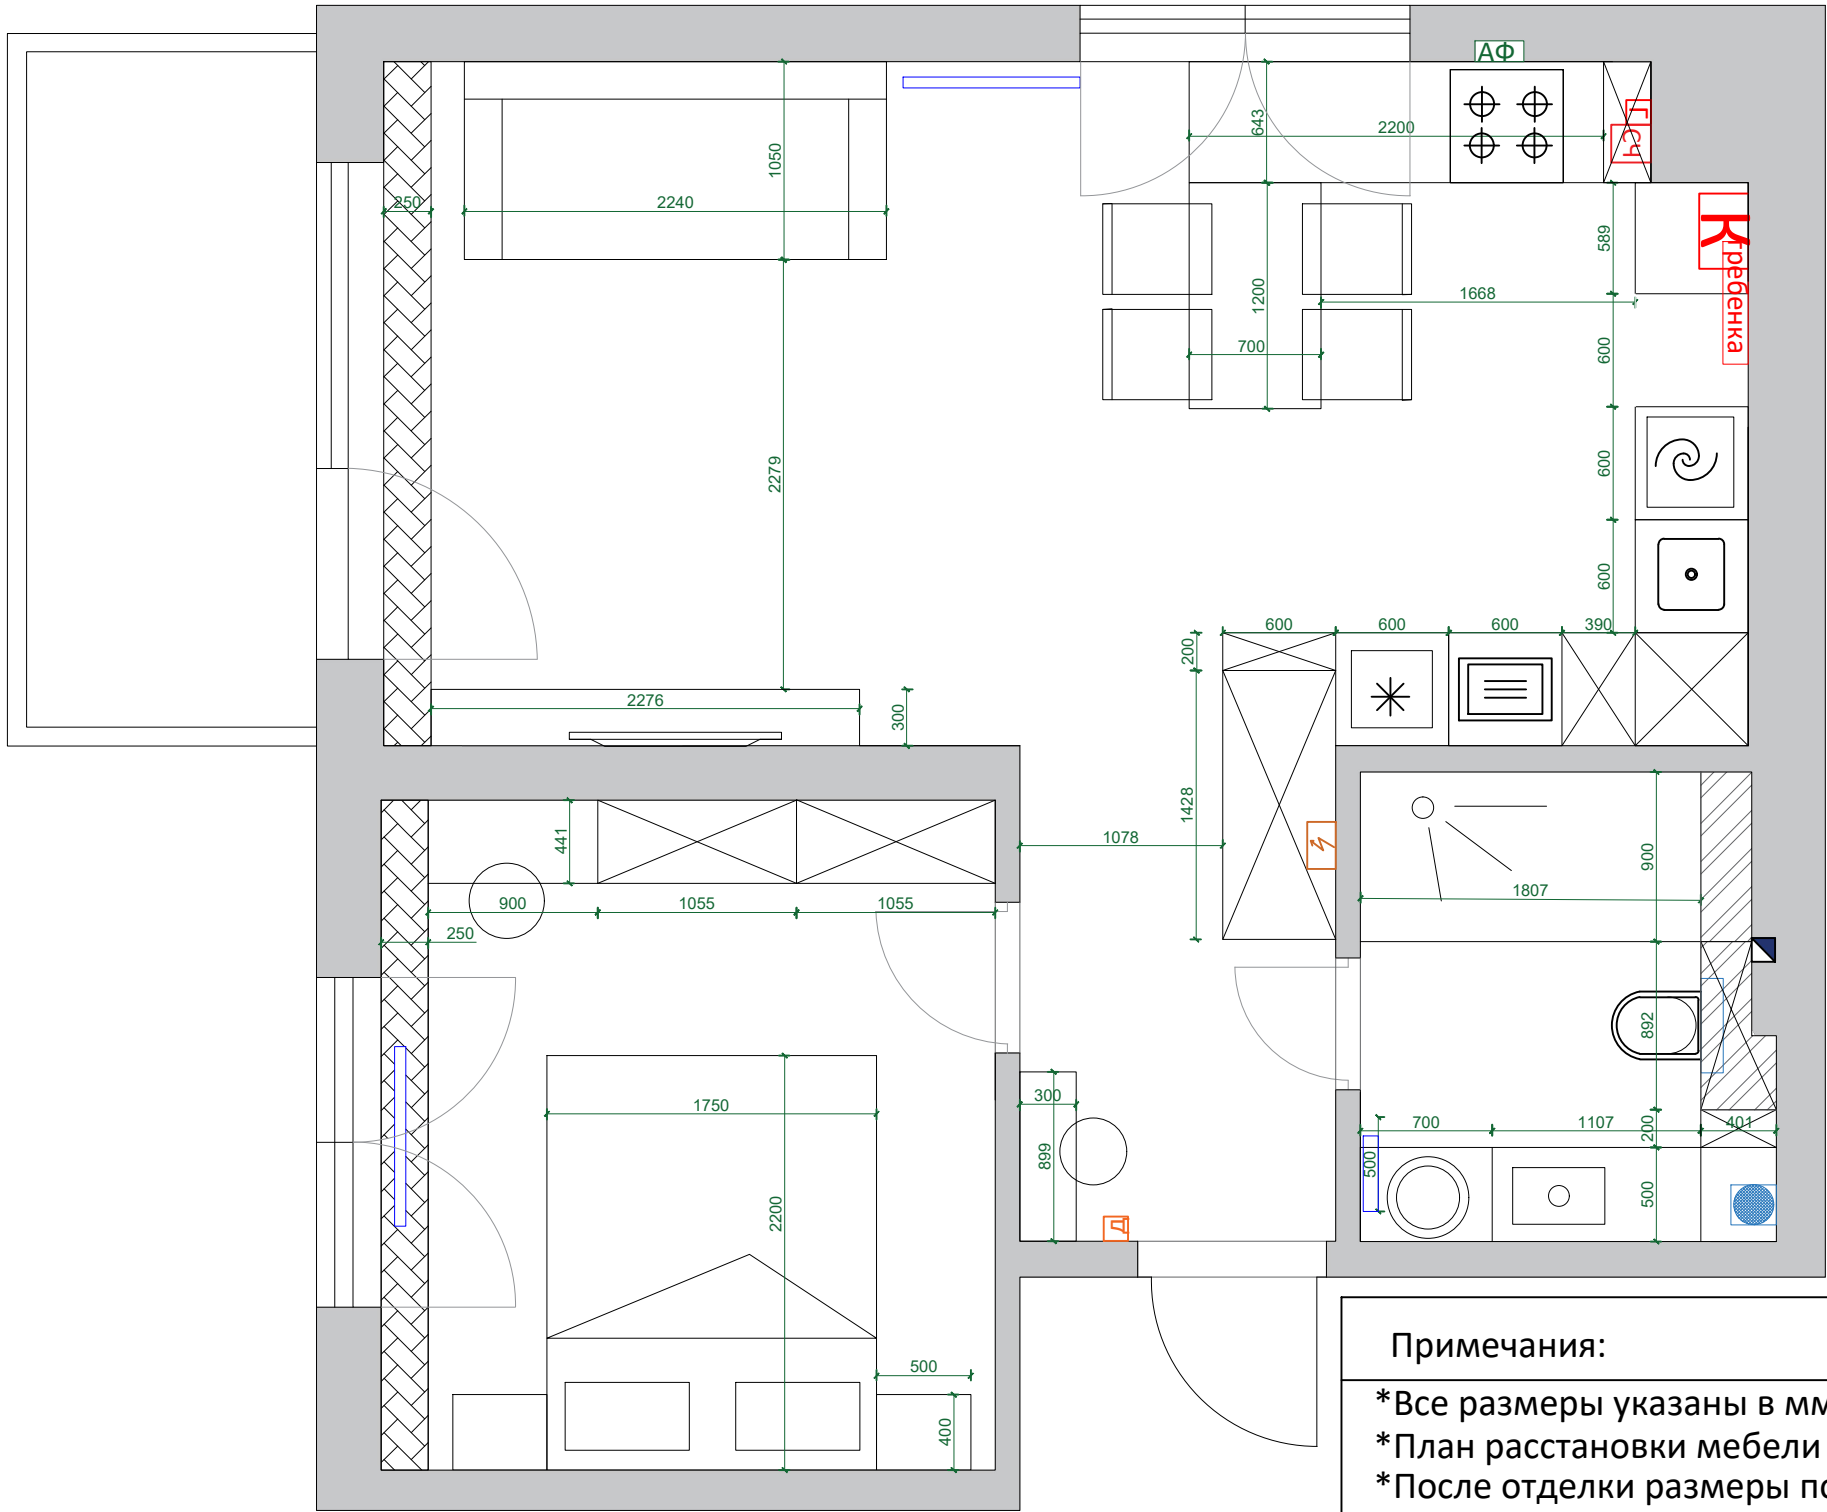

Условные обозначения:

- Раковина
- Варочная панель
- Посудомоечная машина
- Стиральная машина
- Холодильник
- Унитаз
- Зона хранения
- Душевая зона
- Зона штор

Примечания:

- *Все размеры указаны в мм
- *План расстановки мебели разработан без учета отделочных работ, по серой отделке.
- *После отделки размеры помещения могут измениться в меньшую сторону. Перед покупкой готовой мебели или сантехники необходимо провести новый замер помещения и учитывать эти изменения.
- *При заказе мебели по индивидуальным размерам необходимо проводить замеры после отделки
