


7.Эскизный план расстановки мебели с размерами

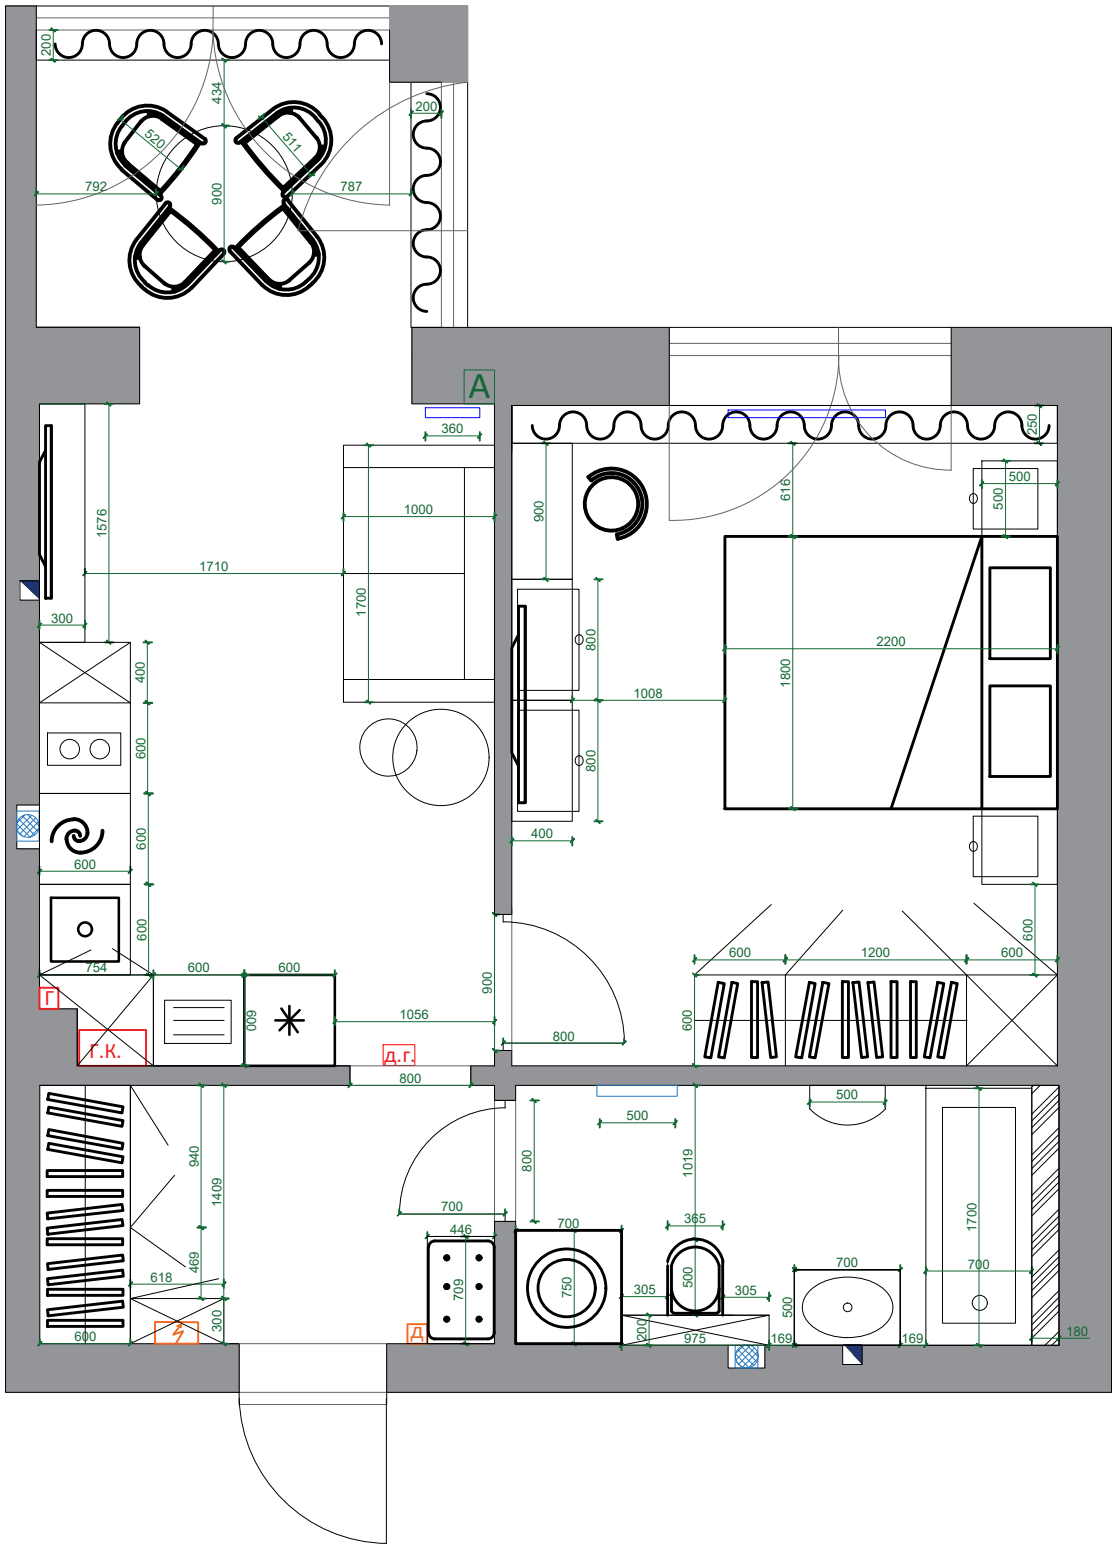

Примечания:

- Все размеры указаны в мм
- План расстановки мебели разработан без учета отделочных работ, по серой отделке.
- После отделки размеры помещения могут измениться в меньшую сторону. Перед покупкой готовой мебели или сантехники необходимо провести новый замер помещения и учитывать эти изменения.
- При заказе мебели по индивидуальным размерам необходимо проводить замеры после отделки

Исполнитель		7.Эскизный план расстановки мебели с размерами		
Заказчик				
				М 1:50 лист 7