


7.Эскизный план расстановки мебели с размерами

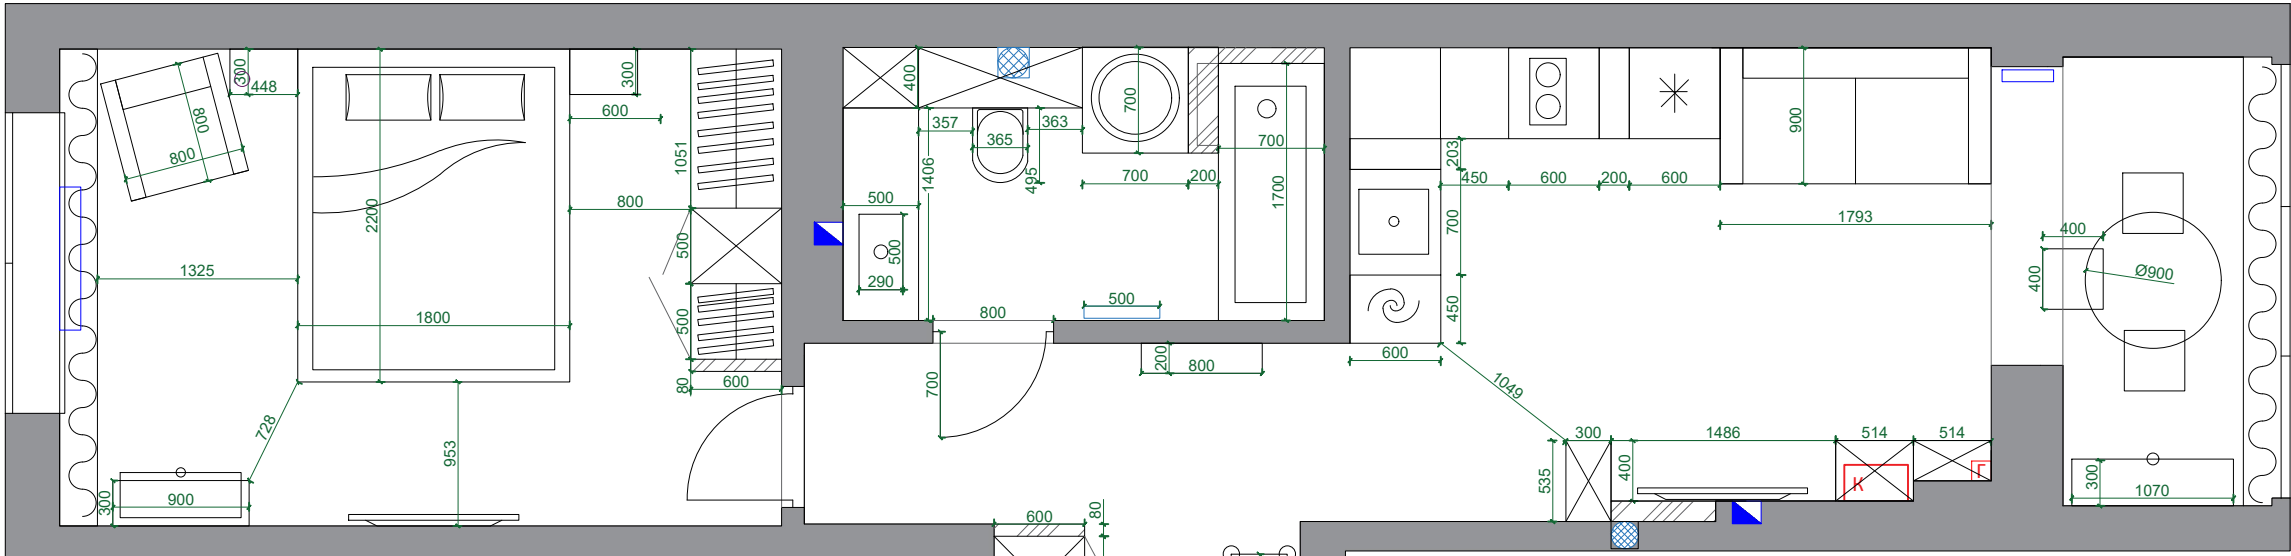

Условные обозначения:

- полотенцесушитель
- радиатор
- Эл.счётчик
- Домофон
- Зона штор
- Конструкции из ГКЛ

Условные обозначения:

- Раковина
- Варочная эл. панель
- Посудомоечная машина
- Холодильник
- Стиральная машина+сушильная
- Унитаз
- Зона хранения
- Встроенная мебель до потолка

Исполнитель			7.Эскизный план расстановки мебели с размерами		
Заказчик					