


2. Эскизное планировочное решение

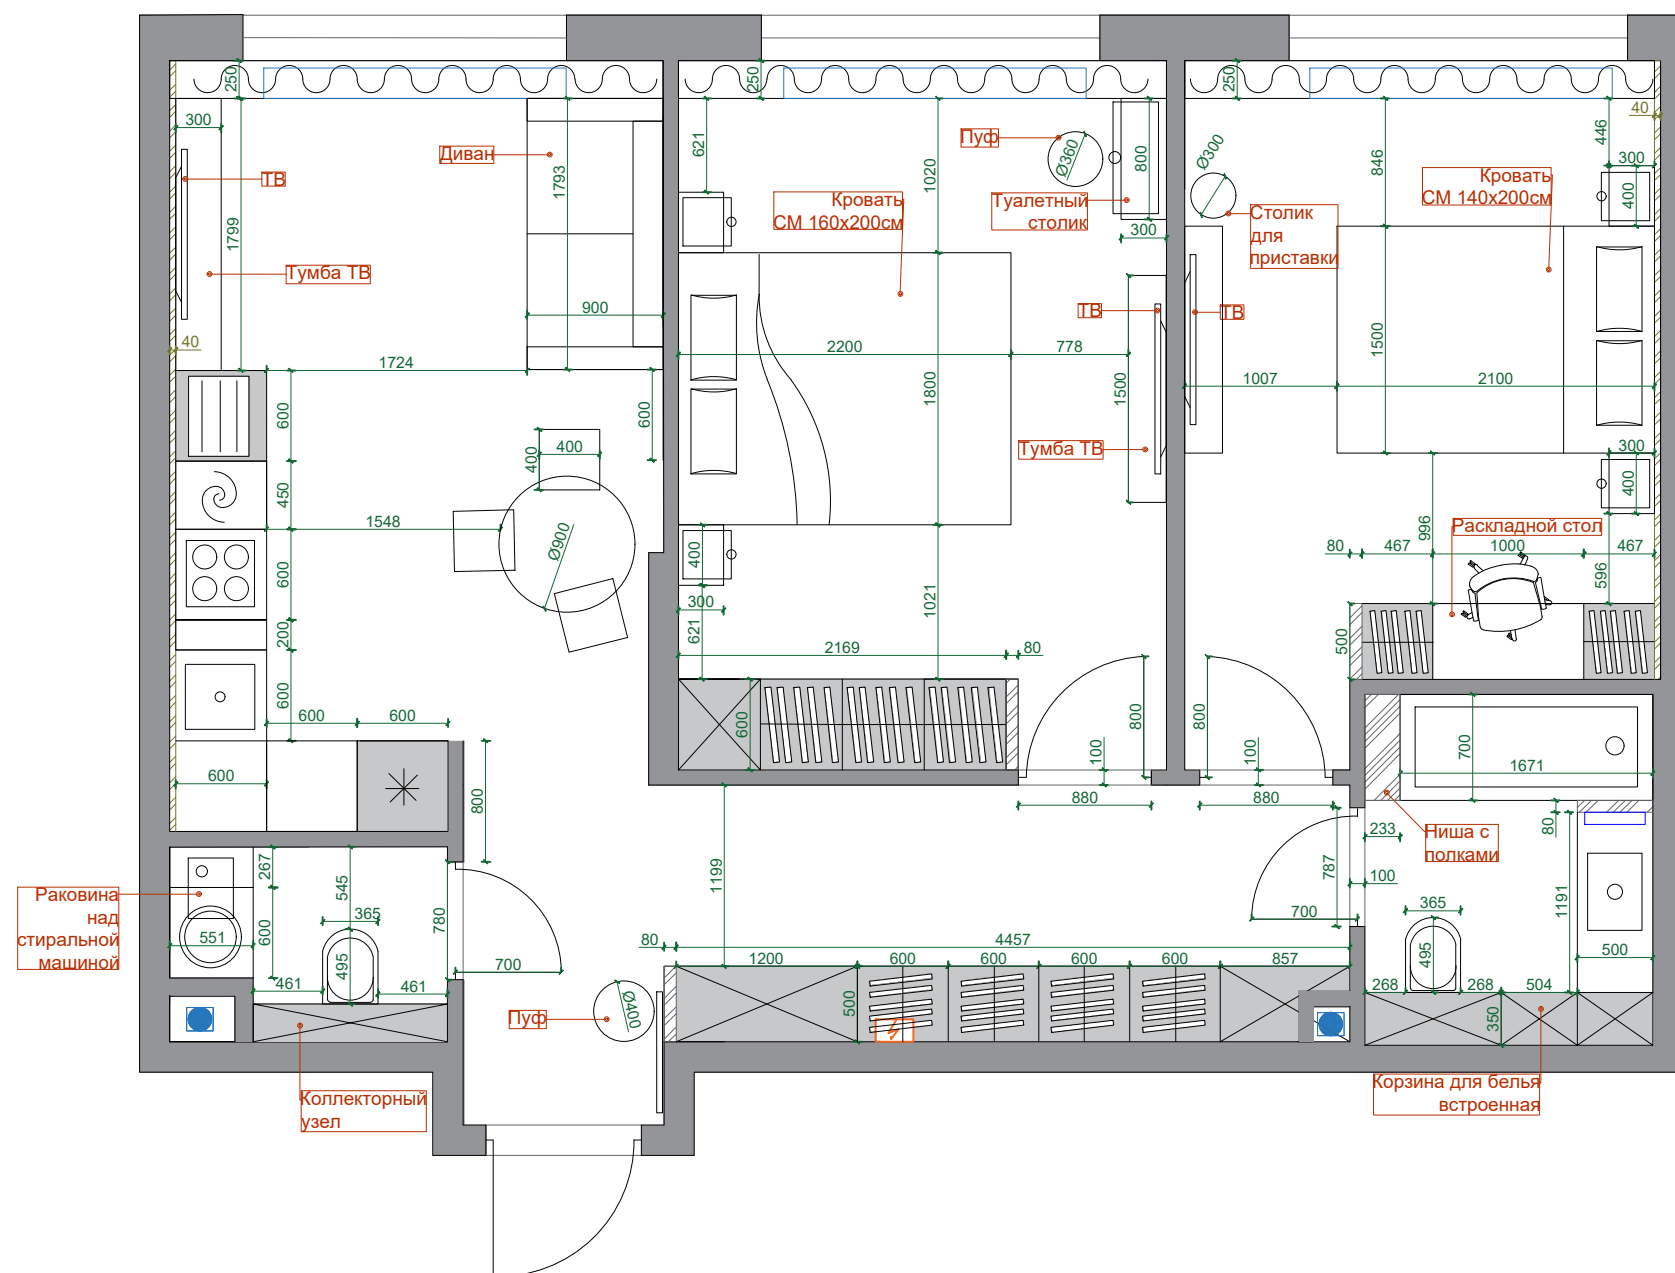

Условные обозначения:

- | | |
|---|-----------------------|
|  | конвектор |
|  | радиатор |
|  | Эл.счётчик |
|  | Канализация |
|  | Зона штор |
|  | Конструкции
из ГКЛ |
|  | Шумоизоляция |

Условные обозначения:

- | | |
|---|---------------------------------|
|  | Раковина |
|  | Варочная панель
индукционная |
|  | Посудомоечная
машина |
|  | Холодильник |
|  | Микроволновка+духовка |
|  | Стиральная
машина+сушильная |
|  | Унитаз |
|  | Зона хранения |
|  | Встроенная мебель до
потолка |

Исполнитель			2. Эскизное планировочное решение	
Заказчик				
				лист 2