


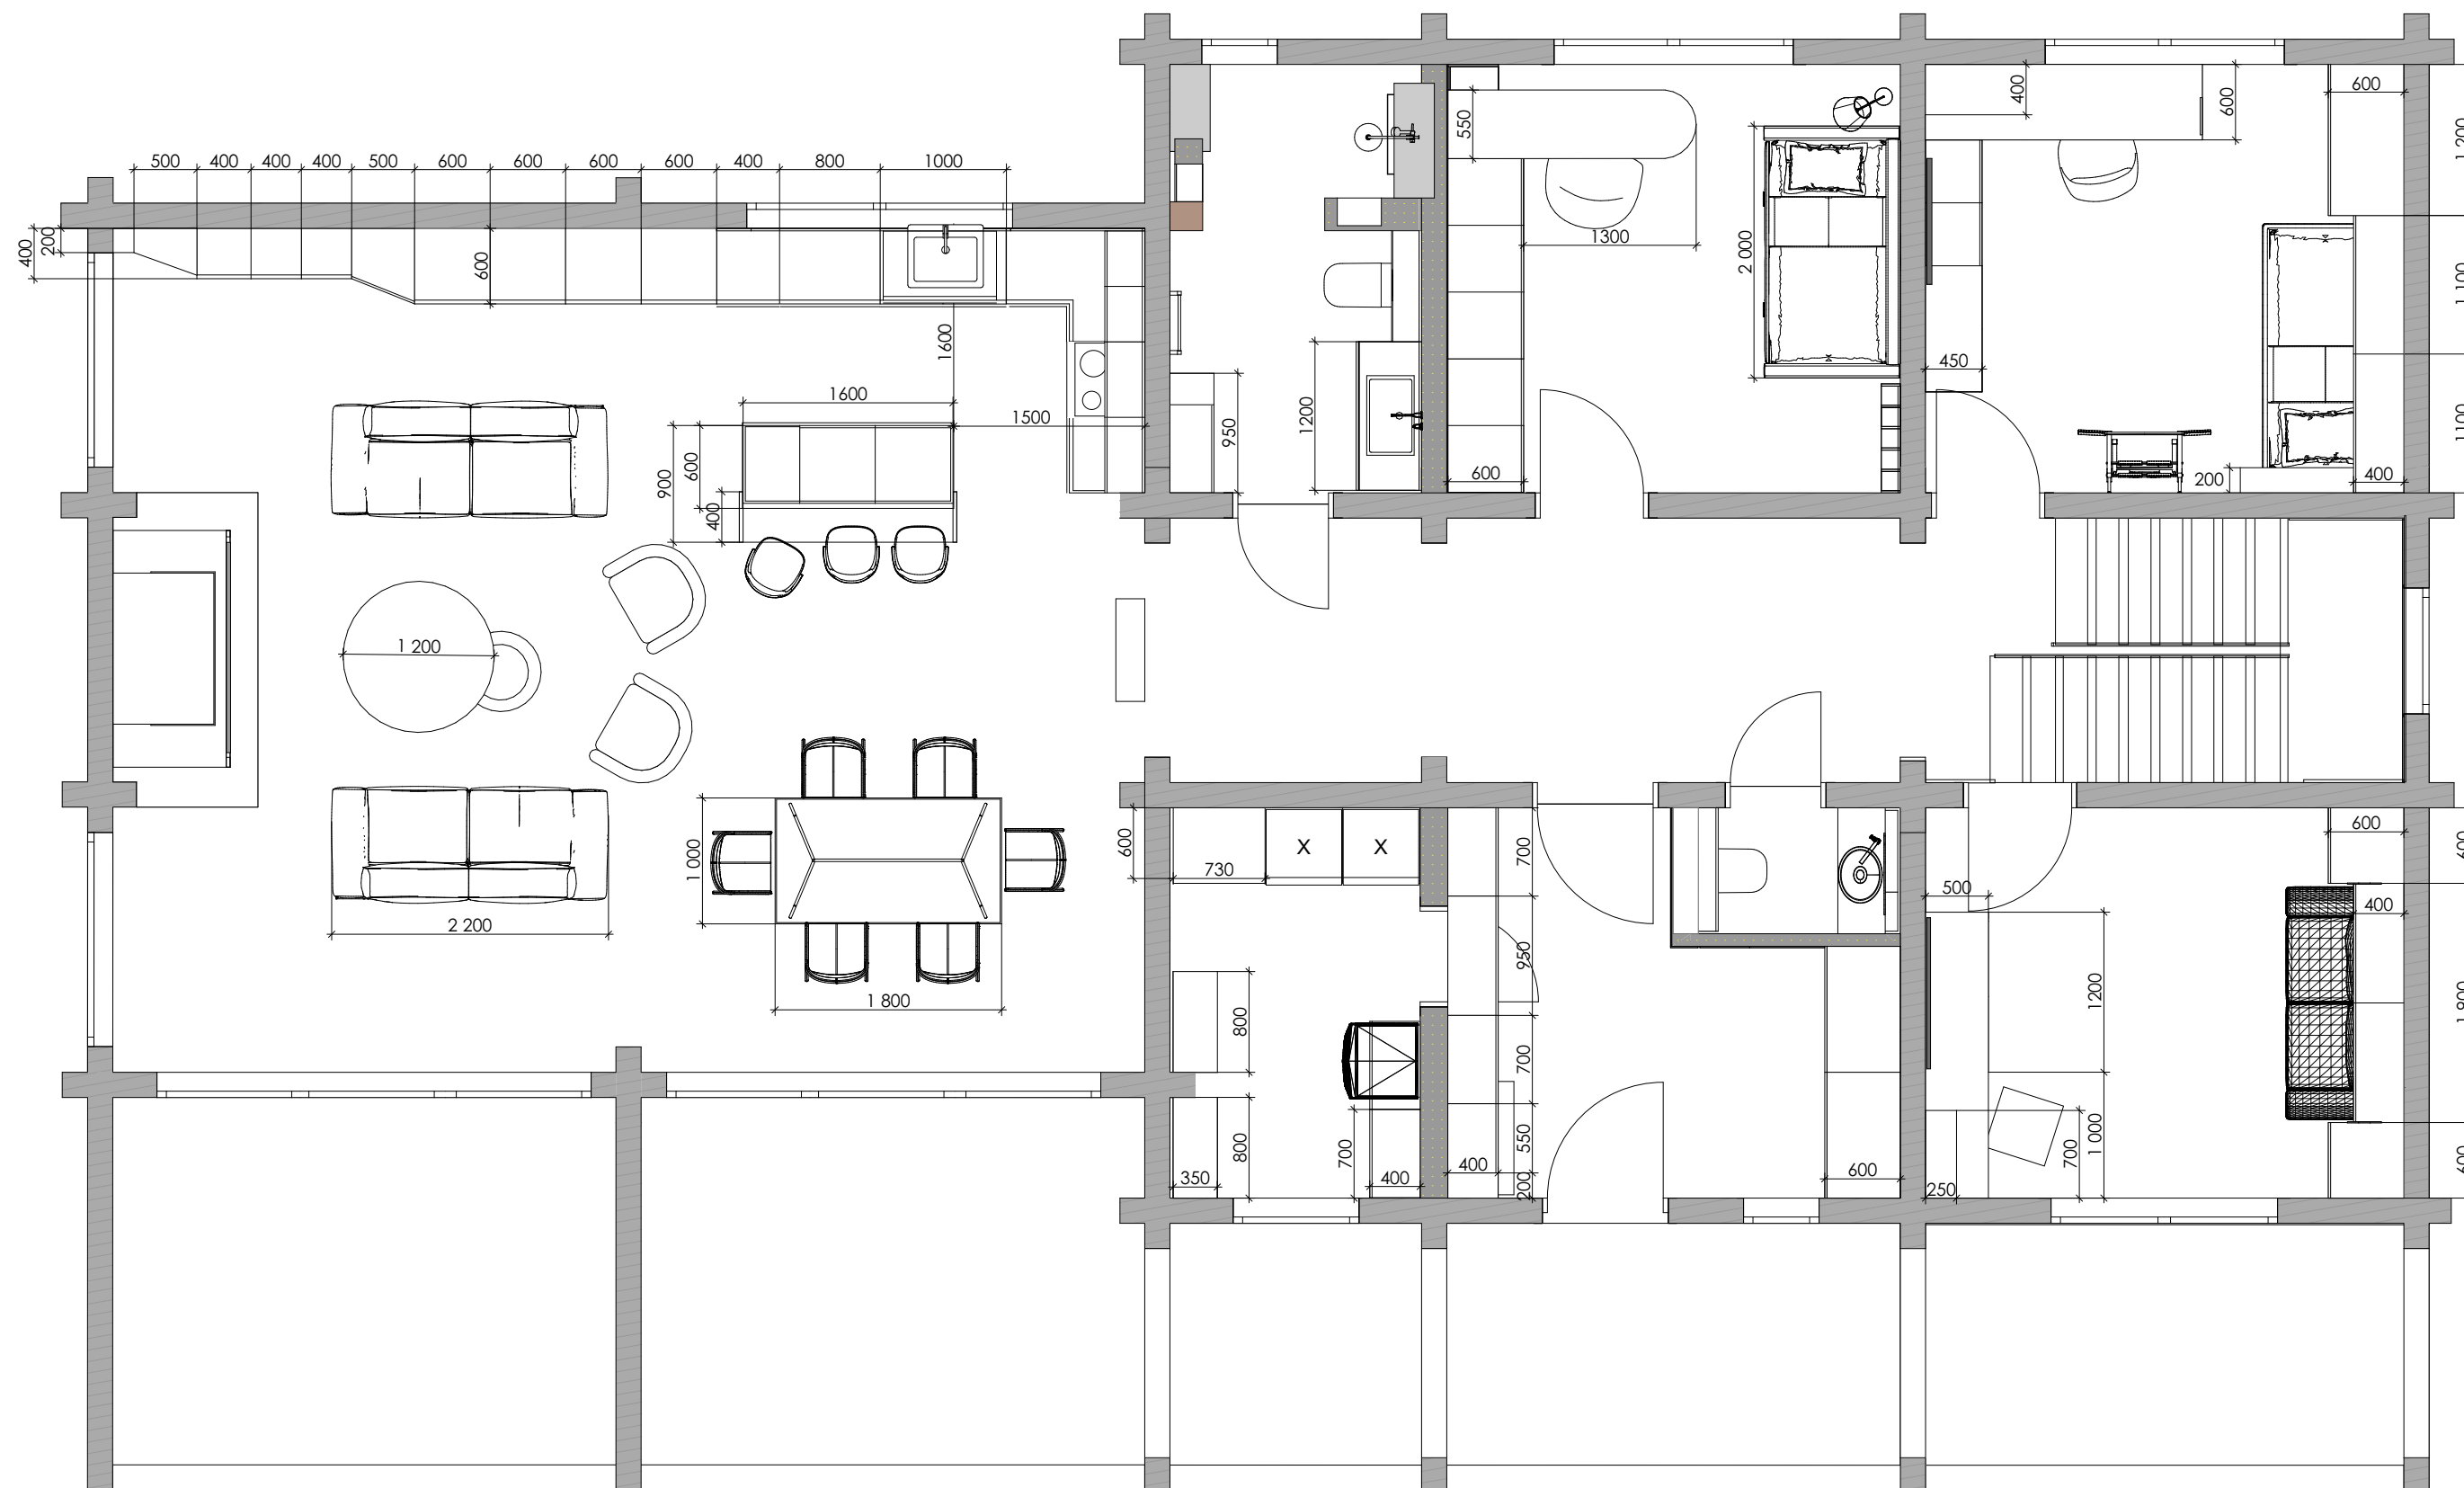

план расстановки мебели. 1 этаж

дизайнер
Марьяна Авангард
+7-933-934-24-11

ЛИСТ
3