


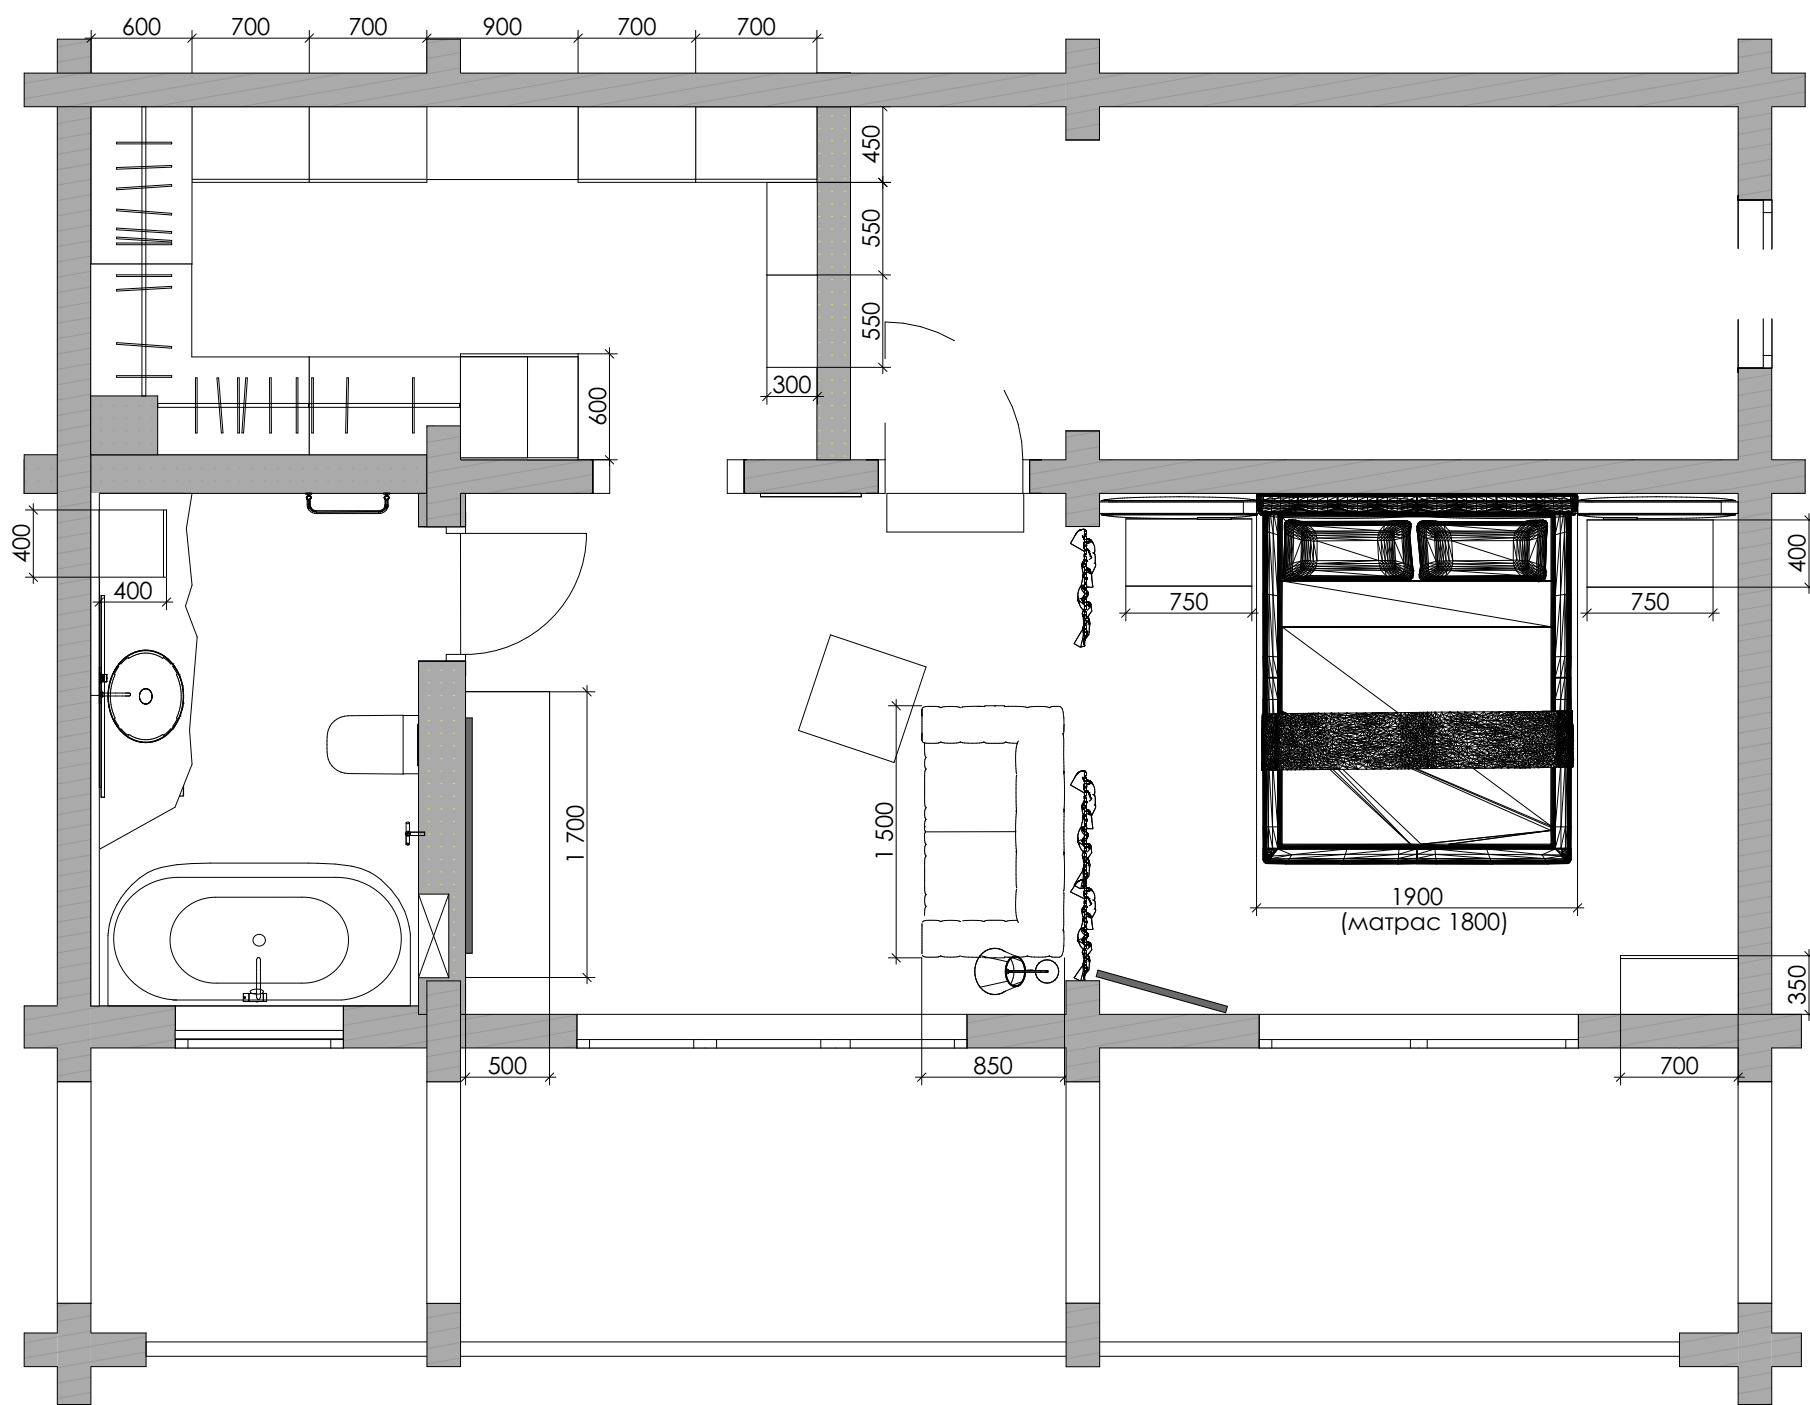

план расстановки мебели. 2 этаж	
дизайнер Марьяна Авангард +7-933-934-24-11	ЛИСТ
	4