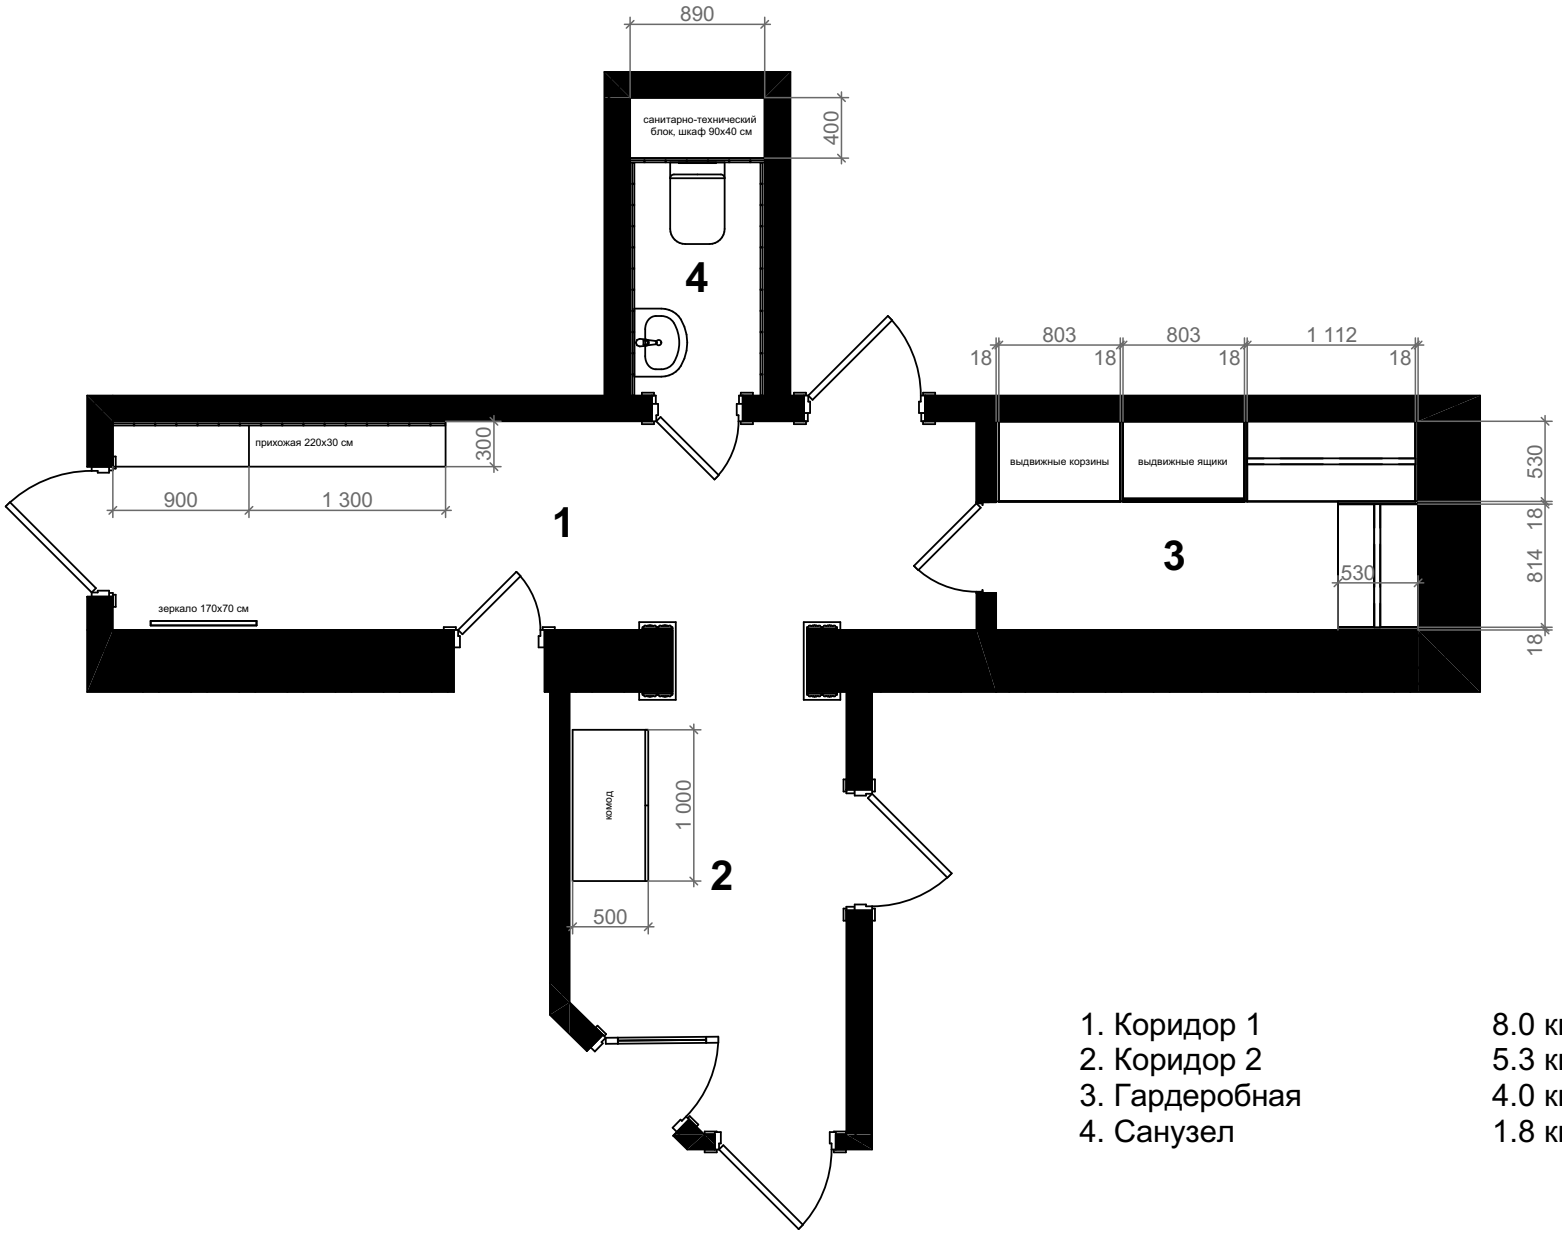



1. Коридор 1 — 8.0 кв.м.
2. Коридор 2 — 5.3 кв.м.
3. Гардеробная — 4.0 кв.м.
4. Санузел — 1.8 кв.м.

**Примечание:**
Все размеры проектные. Требуется уточнение по месту!

| | | | | | |
|---|---|---|---|---|---|
| behance.net/Alex92architect | | | Квартира. г. Гурьевск, пер. Калининградский 2А, корпус 4, кв.18 | Планировочное решение (с размерами) М 1:50 | Лист 5 |
| | Архитектор | Семенов А. С. | | | |