


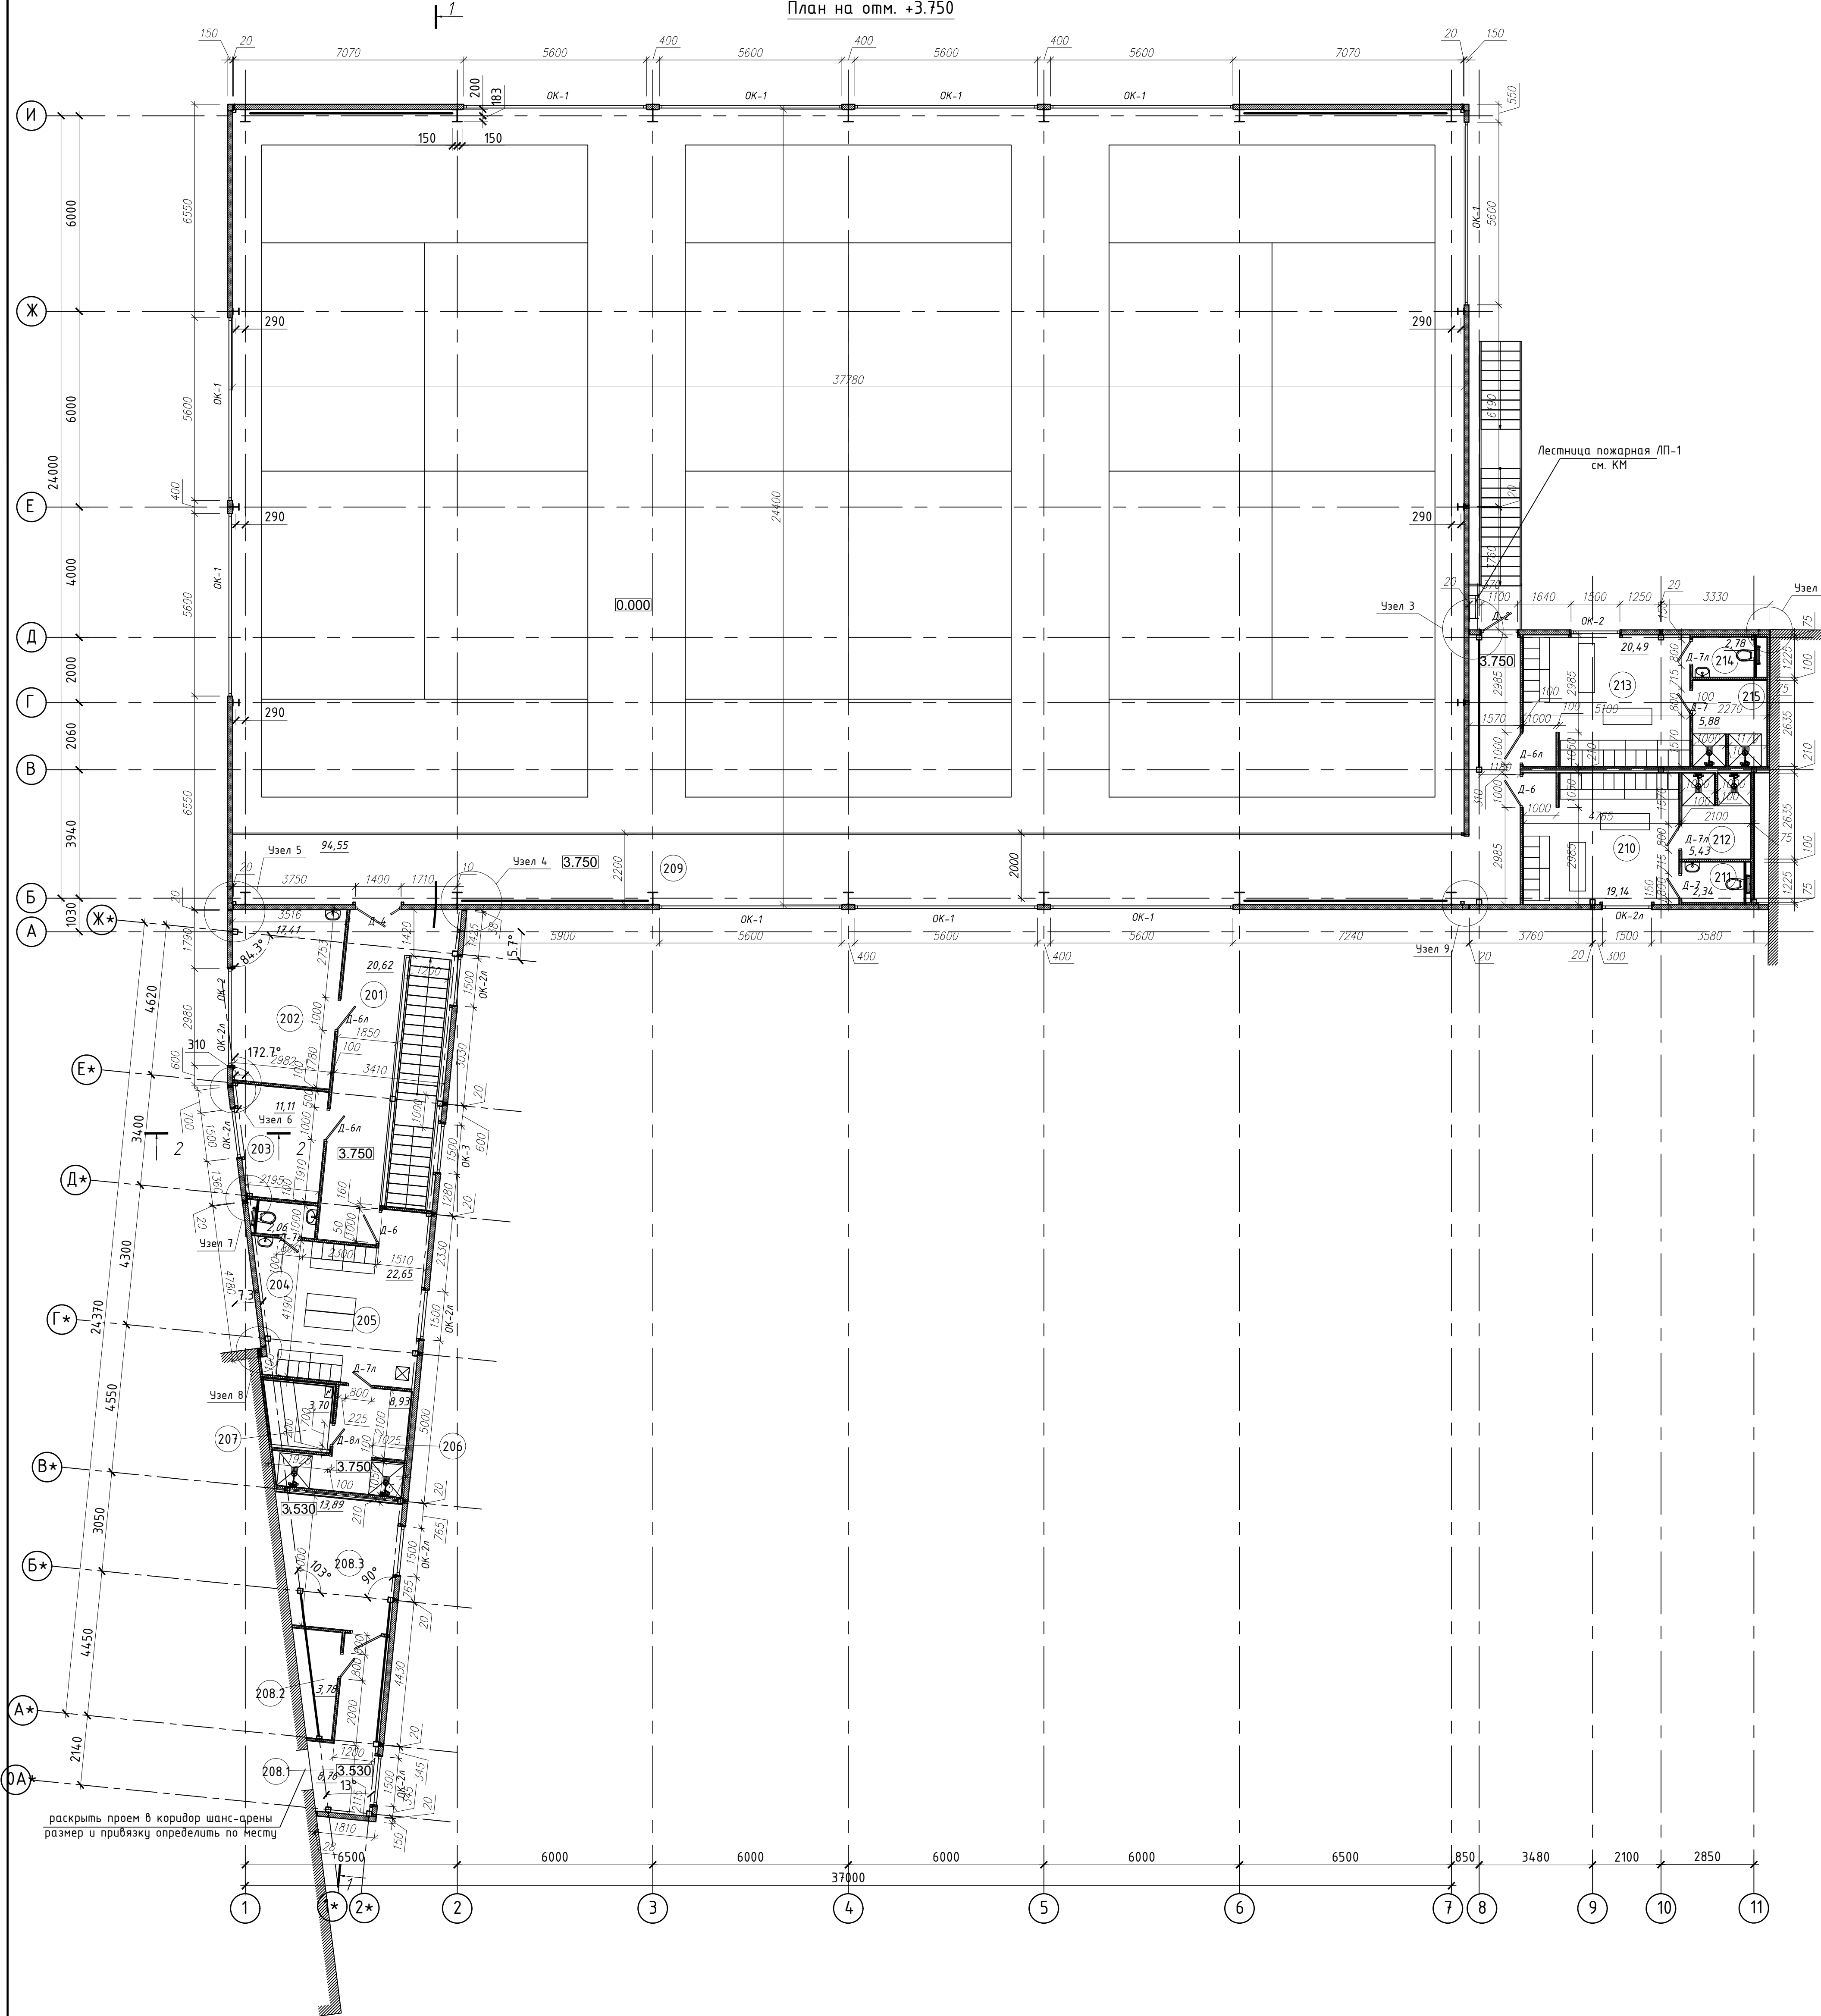

Экспликация помещений

Номер поме-щения	Наименование	Площадь, м²	Кат. пом.
201	Холл	20,62	
202	Кабинет массажа	17,41	
203	Тренерская	8,83	
204	Санузел	2,06	
205	VIP раздевалка	22,65	
206	Душевая	8,93	
207	Сауна	3,70	
208.1	Коридор	8,76	
208.2	Подсобное помещение Шанс-арены	3,78	
208.3	Подсобное помещение Шанс-арены	13,89	
209	Балкон	94,55	
210	Раздевалка	19,14	
211	Санузел	2,34	
212	Душевая	5,43	
213	Раздевалка	20,49	
214	Санузел	2,78	
215	Душевая	5,88	
	Общая площадь помещений	261,24	
	Общая площадь этажа	288,70	

Условные обозначения

ОК-2 – марка окна

Д-2 – марка двери

0.000 – отметка чистого пола

34,59 – площадь помещения

113 – нумерация помещения

— перегородки из ГКЛ

— стена из сэндвич-панелей

Согласовано					
Имя N подл.	Подпись и дата	Взам. инв. N			