


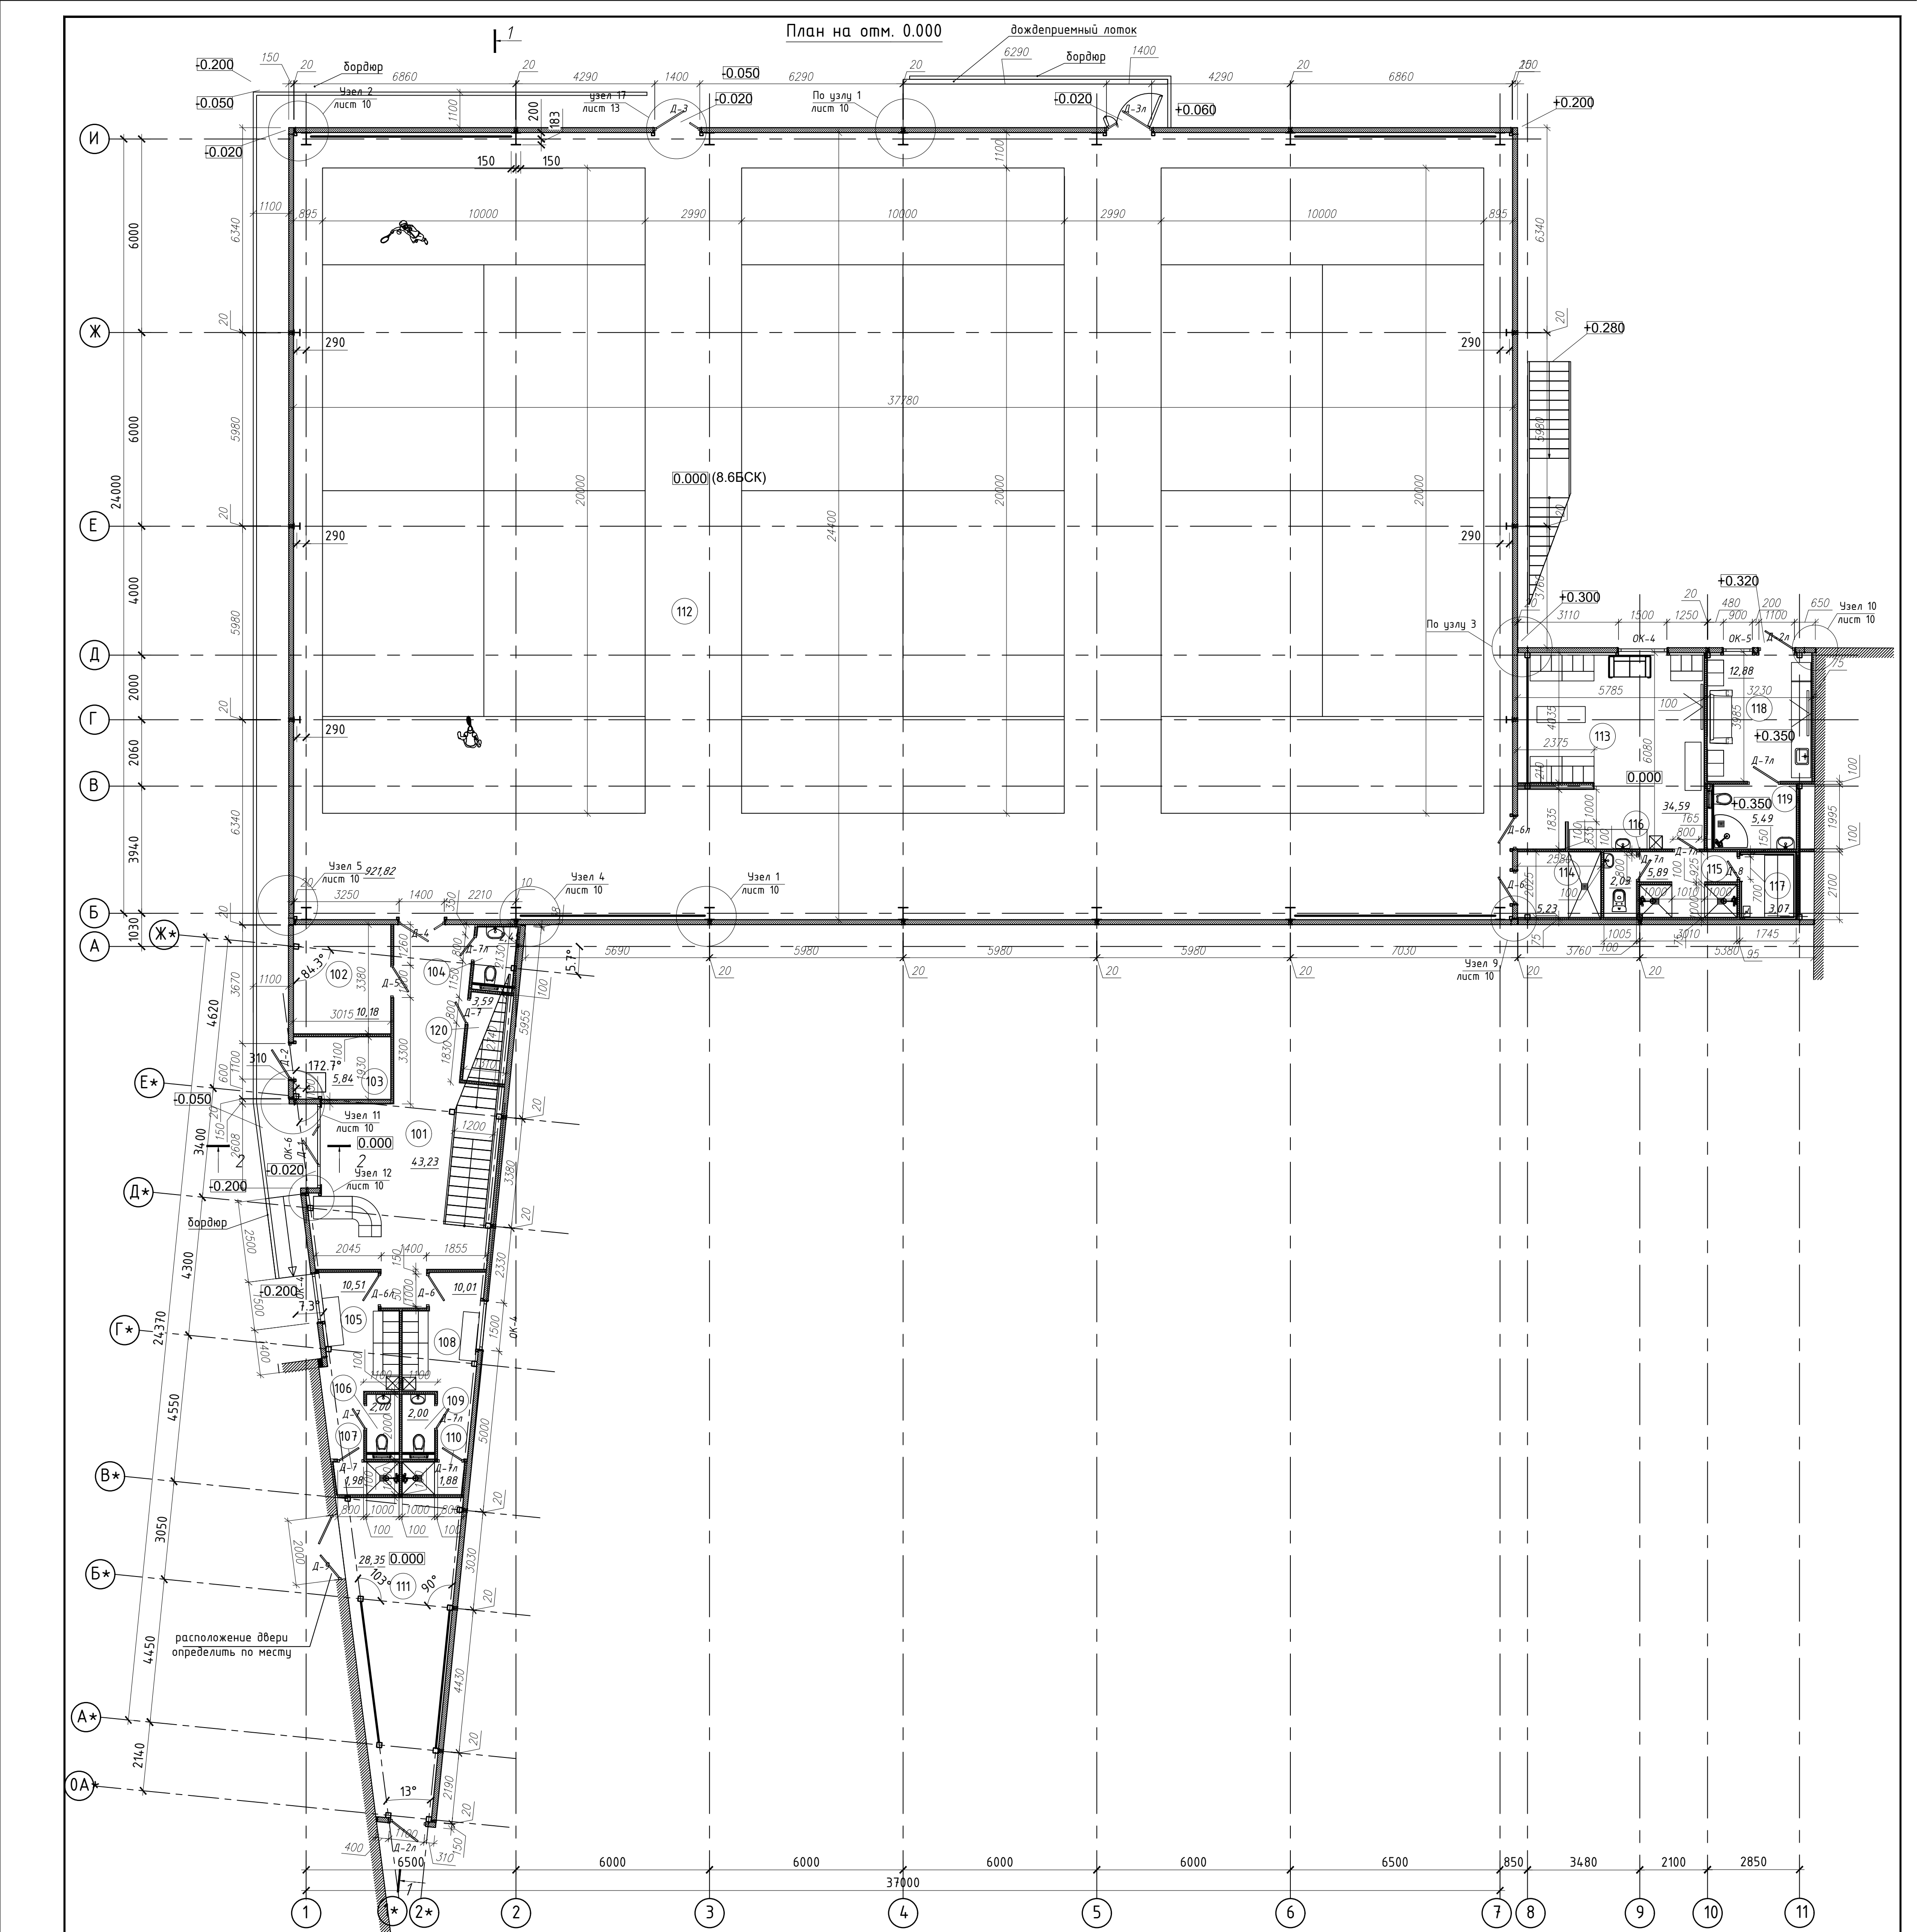

Экспликация помещений

Номер помеще-ния	Наименование	Площадь, м²	Кат. пом.
101	Вестибюль	43,23	
102	Водомерный узел, ИТП	10,18	Д
103	ГРЩ	5,84	В4
104	Санузел	2,45	
105	Раздевалка	10,51	
106	Санузел	2,00	
107	Душевая	1,98	
108	Раздевалка	10,01	
109	Санузел	2,00	
110	Душевая	1,88	
111	Подсобное помещение Шанс-арены	28,35	
112	Игровой зал	921,82	
113	VIP раздевалка	34,59	
114	КУИ	5,23	
115	Душевая	5,89	
116	Санузел	2,03	
117	Сауна	3,07	
118	Помещение для посетителей мойки	12,88	
119	Санузел	5,49	
120	Подсобное помещение	3,59	
	Общая площадь помещений	1113,02	
	Общая площадь этажа	1125,20	

Условные обозначения

ОК-2 – марка окна

Д-2 – марка двери

0.000 – отметка чистого пола

34,59 – площадь помещения

113 – нумерация помещения

— перегородки из ГКЛ

— стена из сэндвич-панелей

Согласовано					
Имя, N подл.	Подпись и дата	Взам. инв. N			