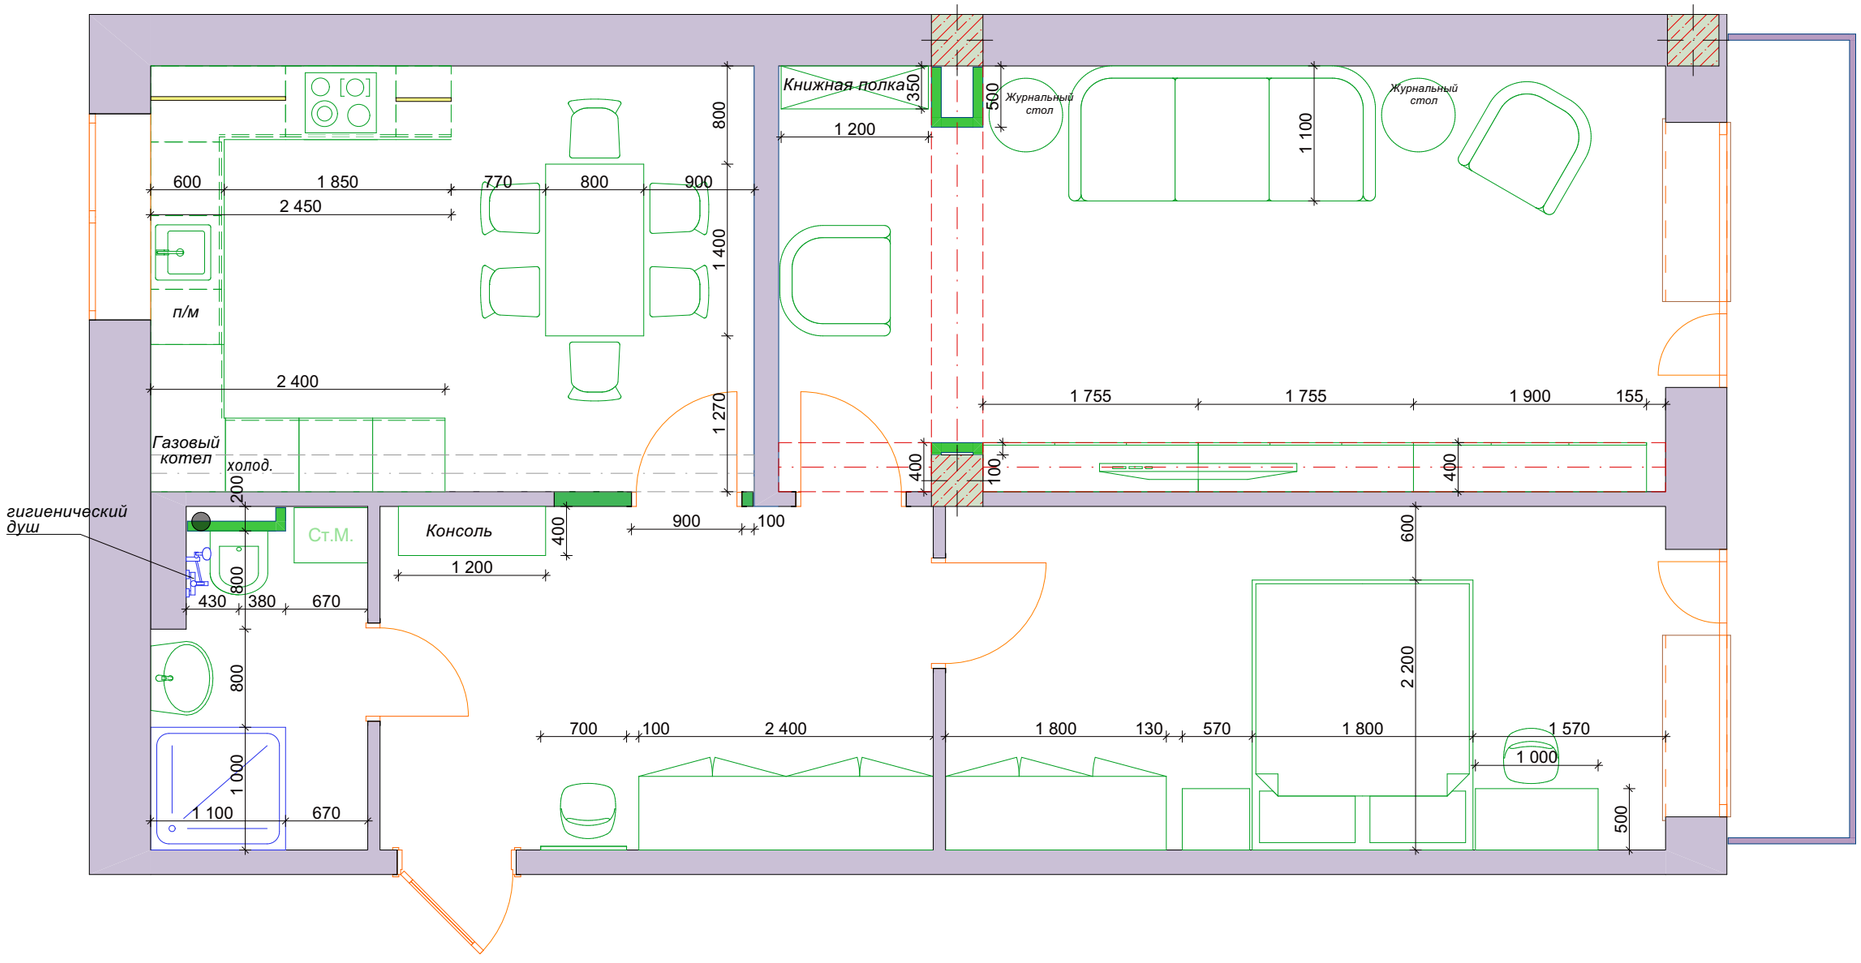


				Дизайн-проект квартиры в городе Саратове		
				План расположения мебели	Стадия	Лист	Листов
					Строганова Марина +7 961 664-62-48	