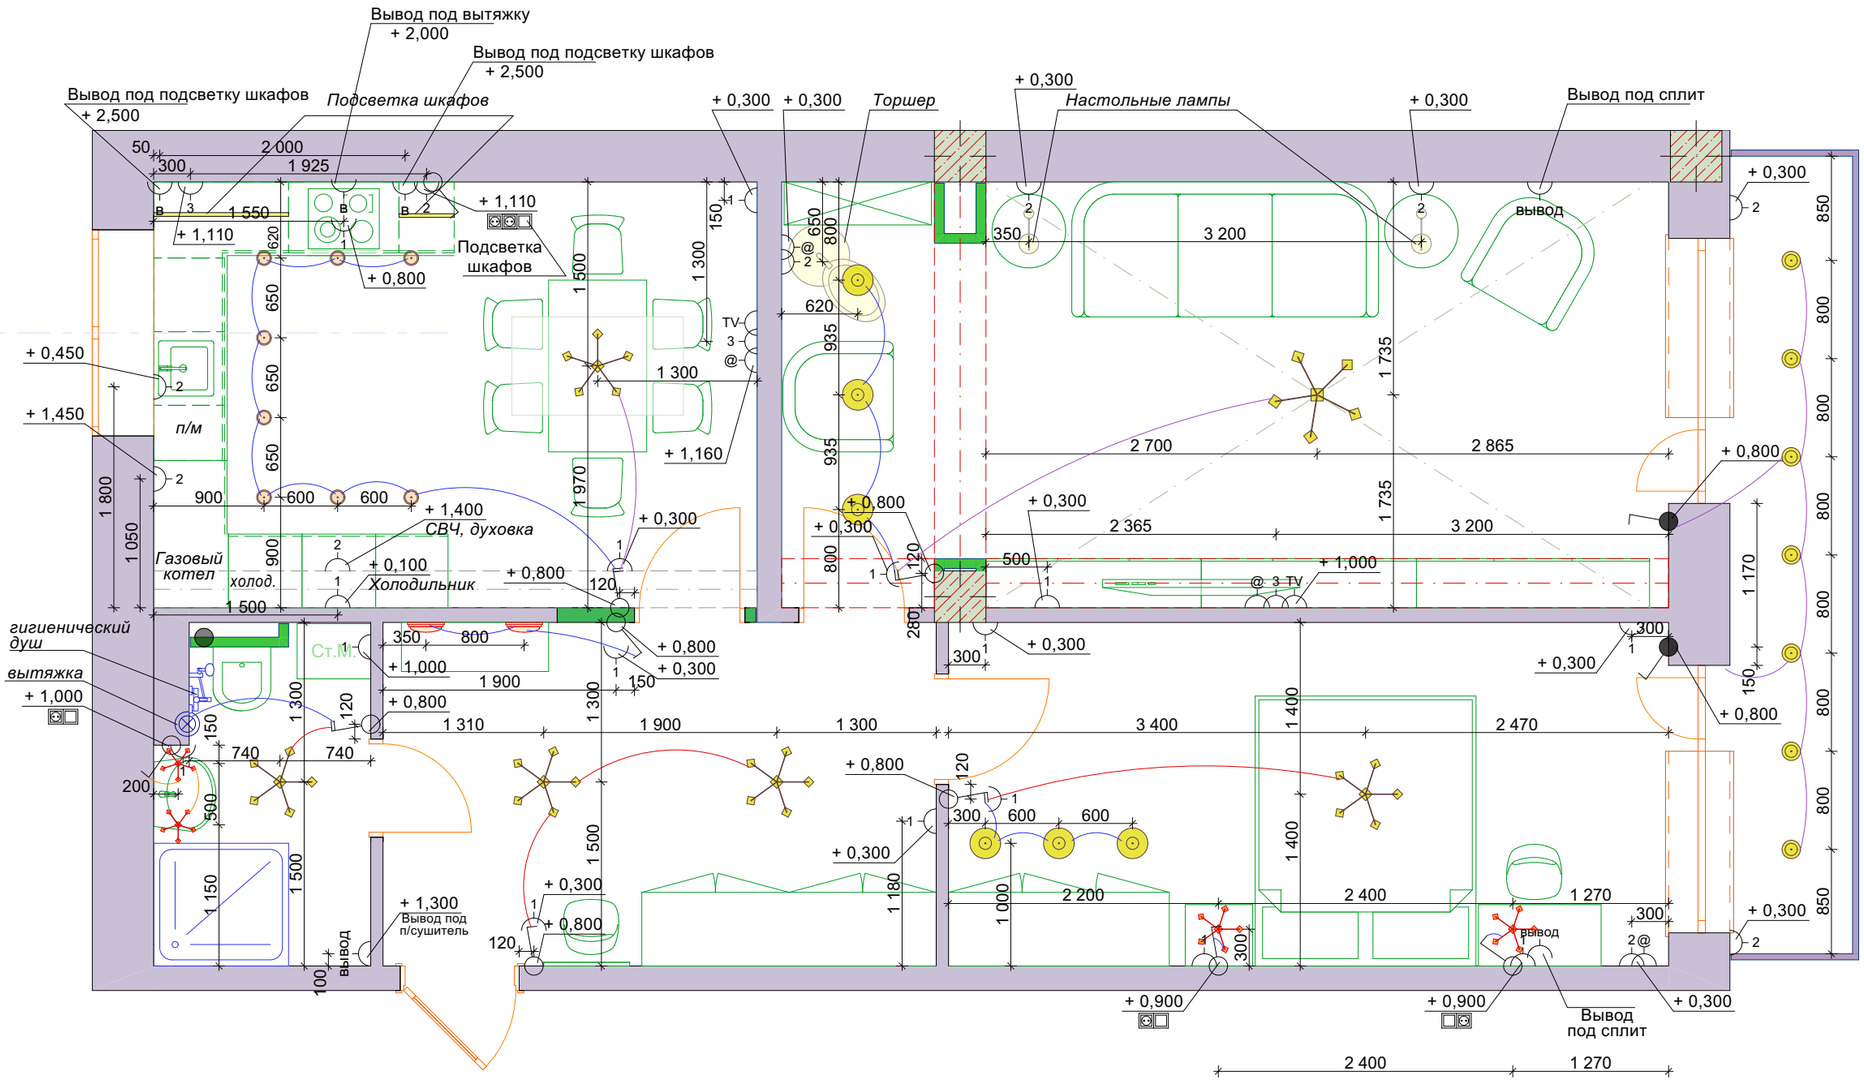



| | | | | |
|---|---|---|---|---|
| | | | | Дизайн-проект квартиры в городе Саратове |
| | | | | План электрики с мебелью |

| Стадия | Лист | Листов |
|---|---|---|
| | | |

Строганова Марина
+7 961 664-62-48