

Южный Фасад 1:100

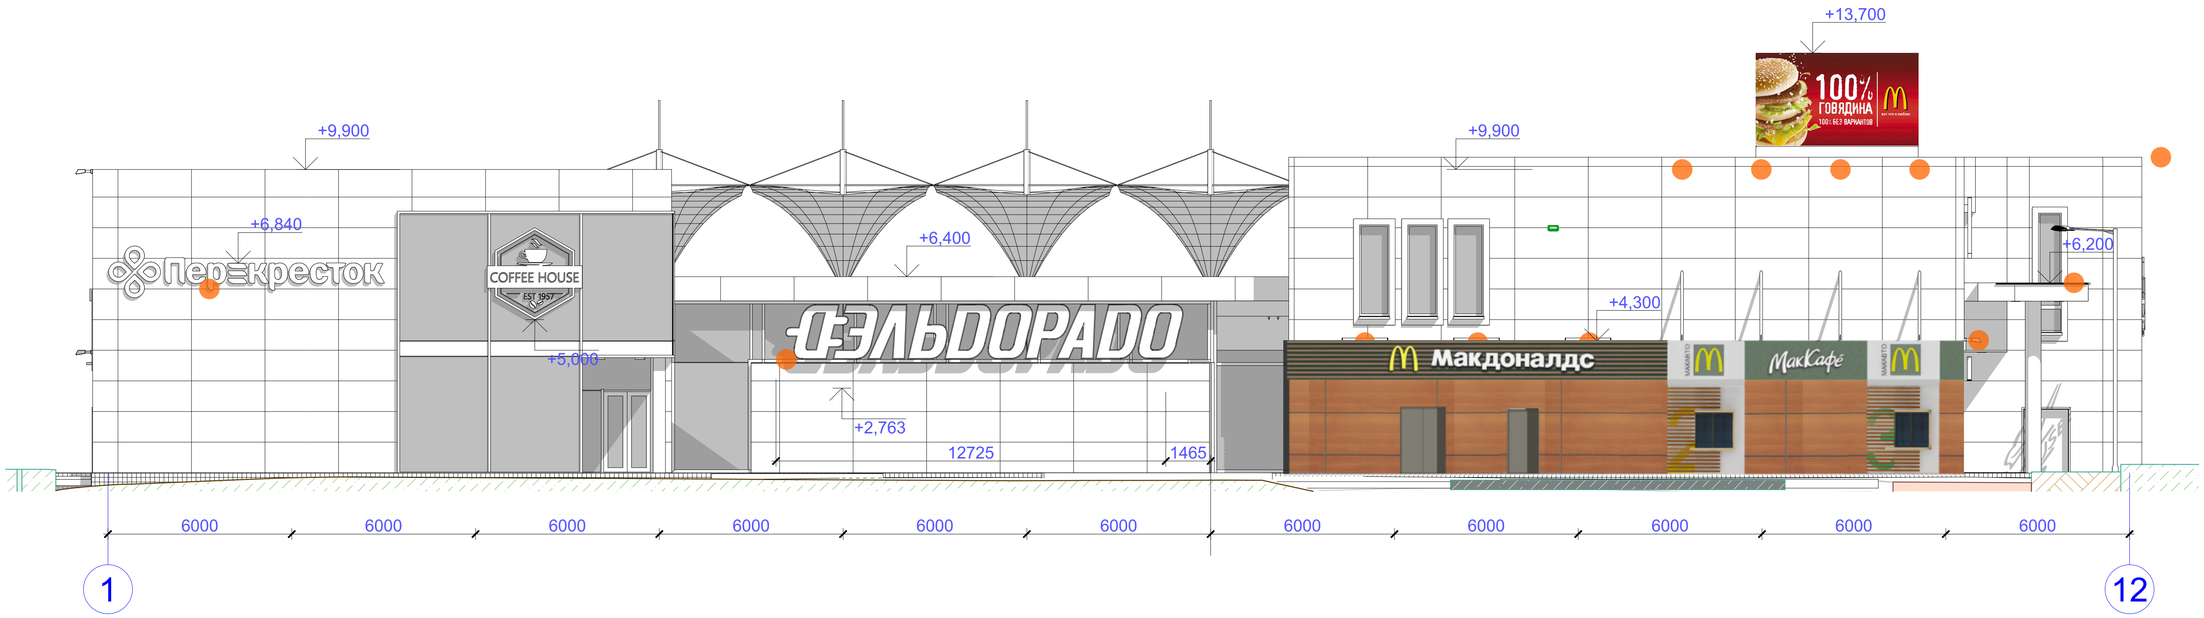

Восточный Фасад 1:100

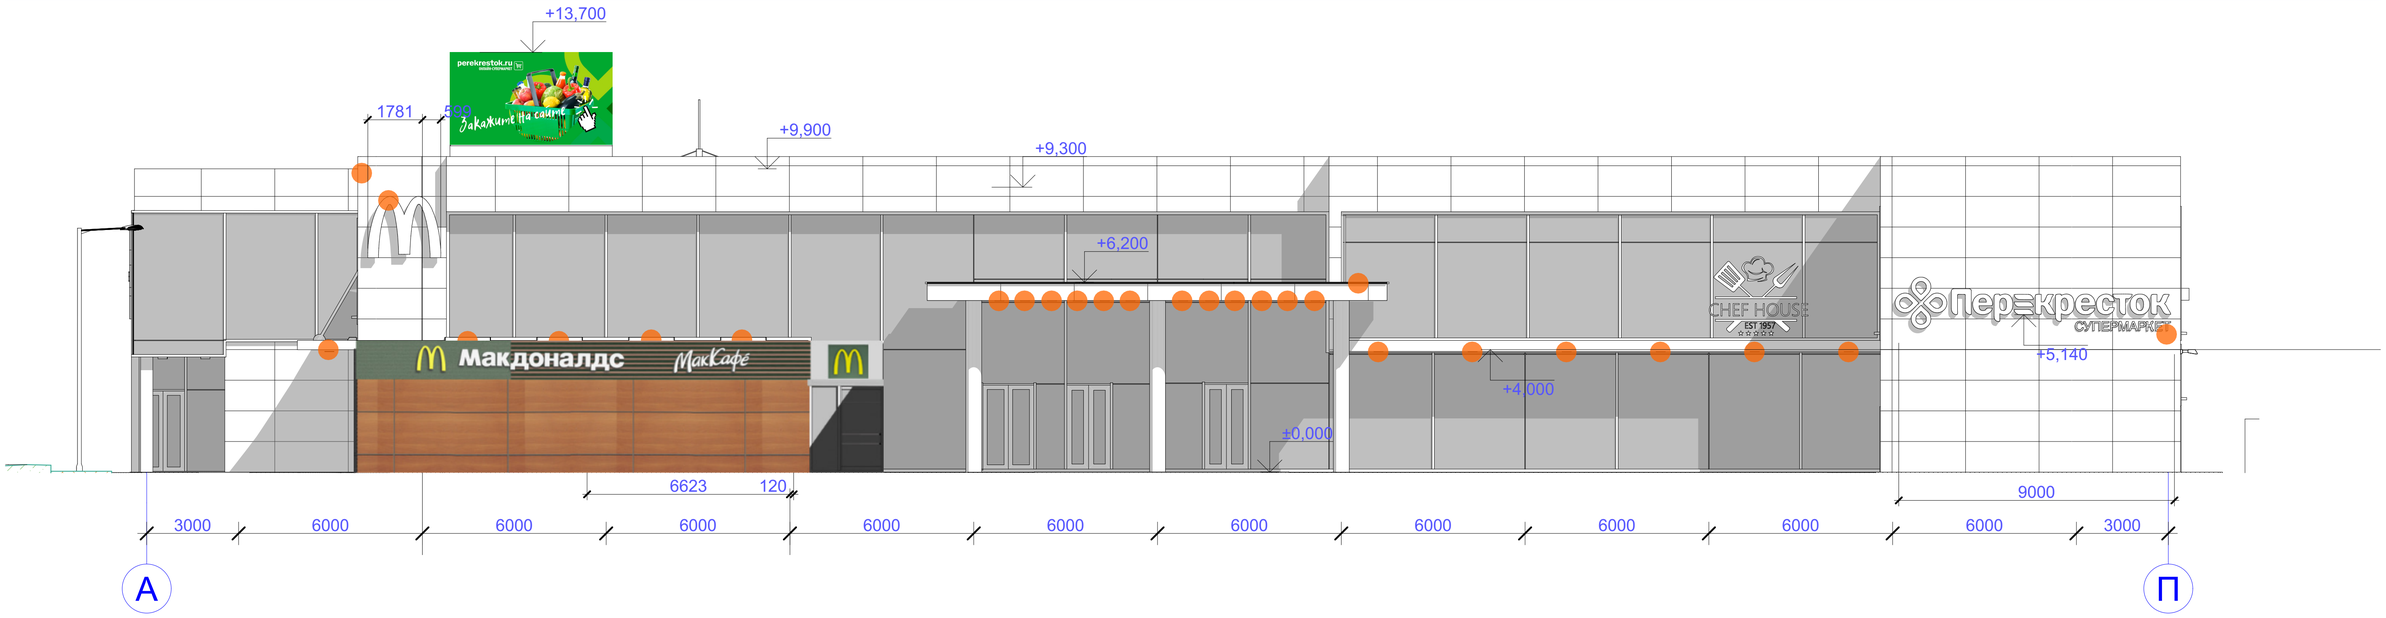

Внимание!
Принципы размещения наружной рекламы на торговом центре в ЖК Немецкая Деревня. На каждом отдельном элементе фасада (простенке, проёме) , допускается размещение только одного бренда. Дополнительная информация по желанию арендаторов даётся в рекламных роликах на мультимедийной башне

Изм.	Кол.уч.	Лист	№Док.	Подп.	Дата	#Пр№-АР		
						Прикубанский внутригородской округ 23:43:0107001:14309 Краснодар Краснодарский край		
						Торговый центр в ЖК «Немецкая деревня» в г. Краснодаре	Стадия: ЭП	Лист: 08 / Листов:
						Фасады	Архитектурная мастерская Андрея Франчика	