
План квартиры после перепланировки.
М 1:100

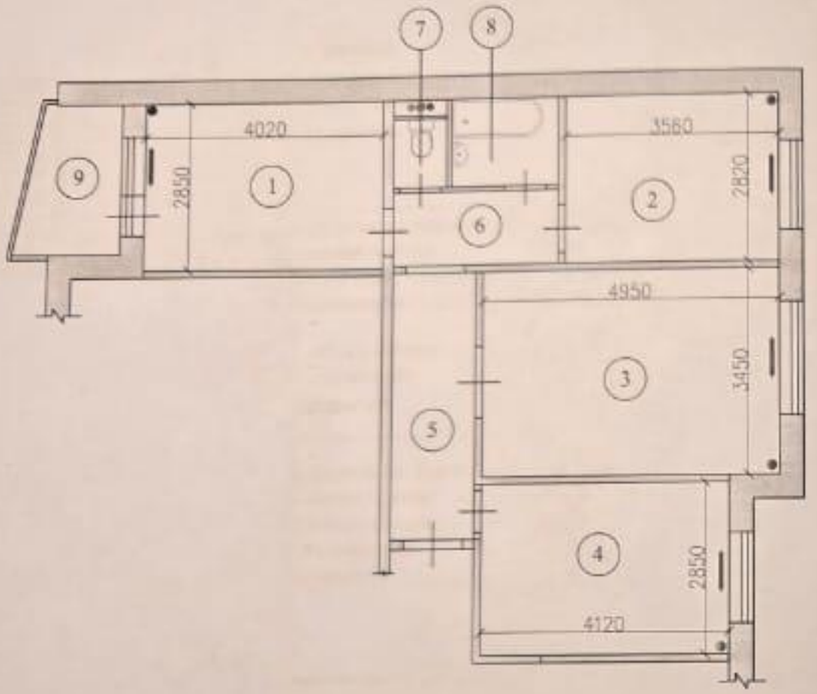

СОГЛАСОВАНО

Директор ООО "УК "ГЖУ г.Фрязино" _____ Г.В. Бор

Экспликация помещений

Номер помещения	Наименование	Площадь м²
1	Жилая	11,5
2	Жилая	10,3
3	Жилая	17,1
4	Кухня	11,6
5	Коридор	6,2
6	Коридор	3,1
7	Туалет	1,0
8	Ванная	2,6
9	Лоджия (коэф К = 0,5)	2,2(4,4*0,5)
	Итого:	65,6

Примечание:
1. За относительную отметку ±0.000 принята отметка уровня чистого пола квартиры.
2. Окончательные площади и размеры помещений оформляются при обмерах техником БТИ после завершения ремонта.

Изм.	Кол.уч.	Лист	№док.	Подпись	Дата
					02.20
ГАП		Еремин			
ГИП		Макогонов			
Норм.контр.		Еремин			

Заказчик: Бухтеева М.Ю. Шифр:

Адрес: г.Фрязино, проезд Десантников, д. 11, кв. 12

Перепланировка квартиры	Стадия	Лист	Листов
	П	3	4
План квартиры после перепланировки. М 1:100	ООО «МОНОСТРОЙ»		