
Планировочное решение 4

S пом – 95,7 кв.м

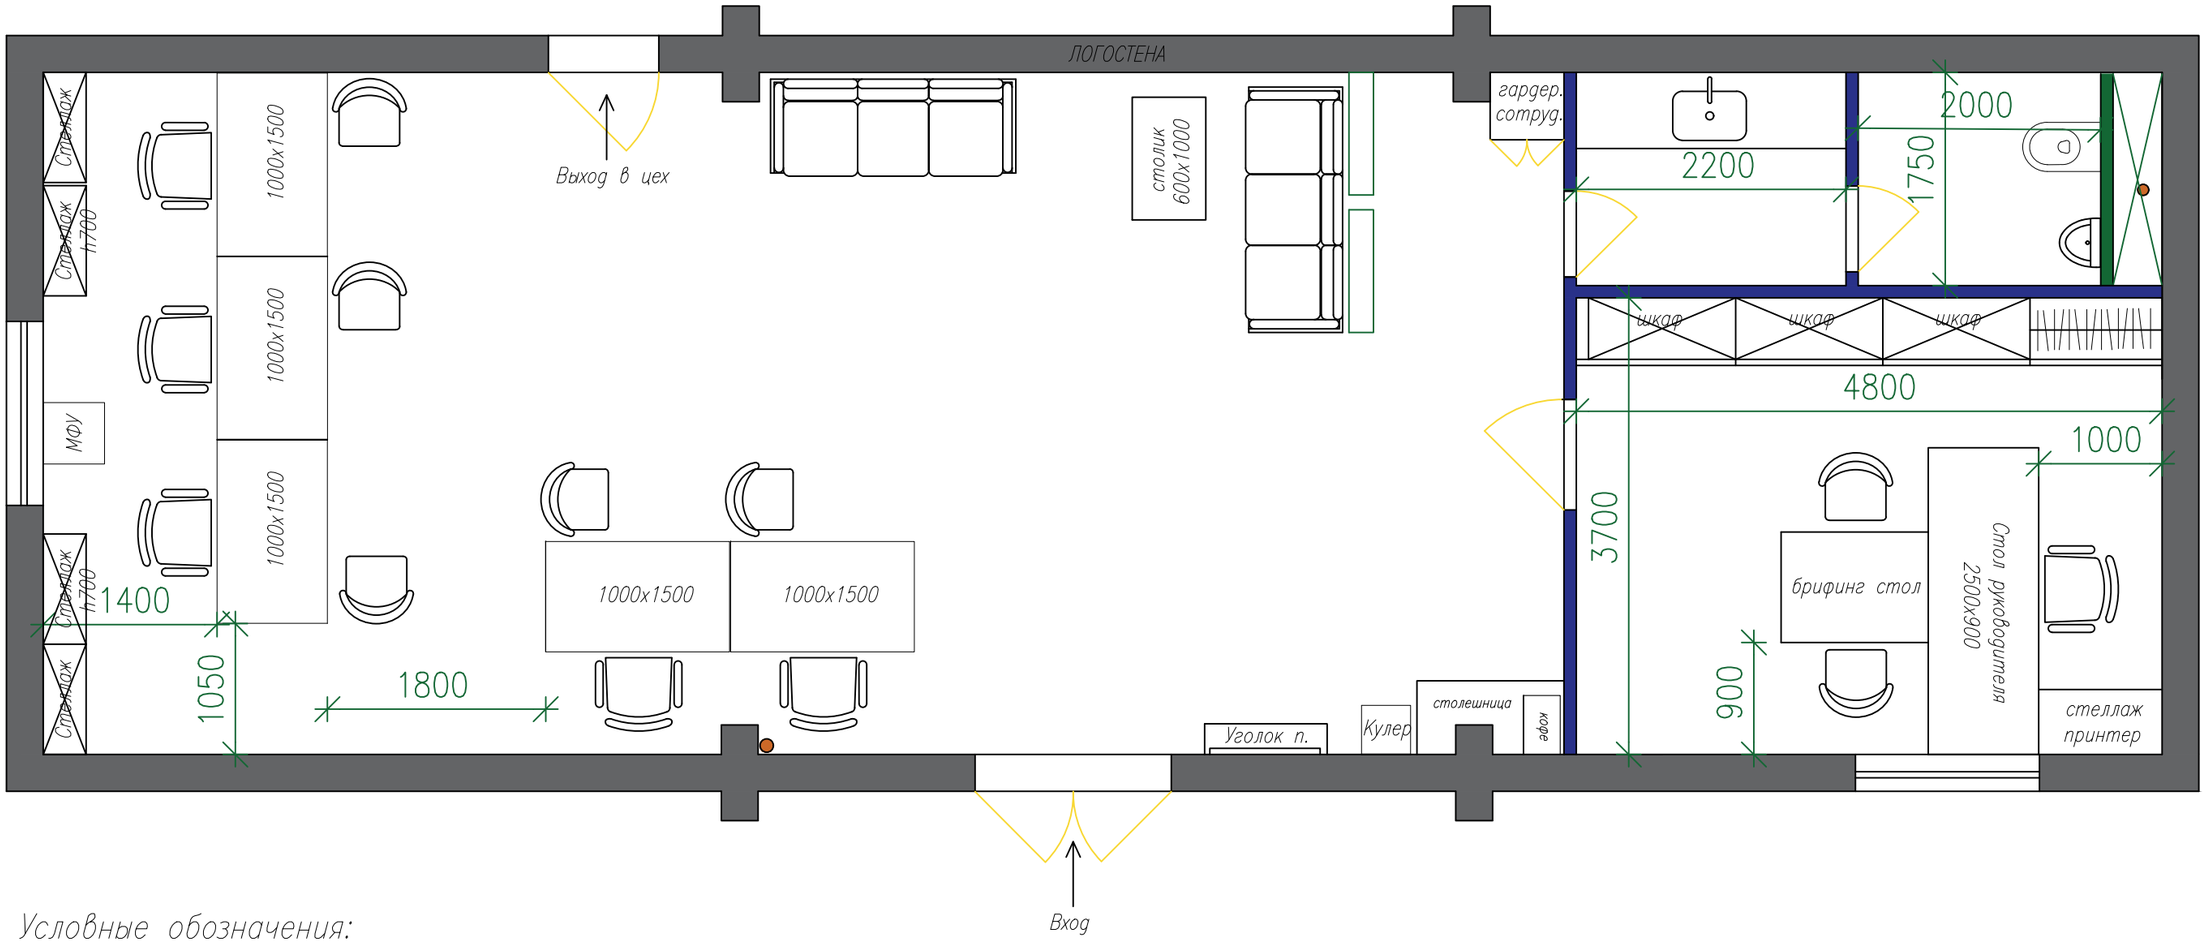

Условные обозначения:

– имеющиеся стены и перегородки

– возводимые перегородки (газоблок/пеноблок/пазог.плита)

– возводимые перегородки ГКЛ

Примечание:

– точность размеров на чертеже 10 мм

– все размеры на чертеже указаны в мм

1	кабинет руководителя	17.8
2	клиентская	68.7
3	санузел	7.4

Клиентская FINISTAUTO, г.Москва

Планировочное решение 4	Лист	Листов	Масштаб
	1	1	1:50
Подпись	Дата проведения обмеров		
Иванова Л.Д.	15.02.2026		

Формат А3