
S пом(ч) – 95,7 кв.м

План укладки напольного покрытия

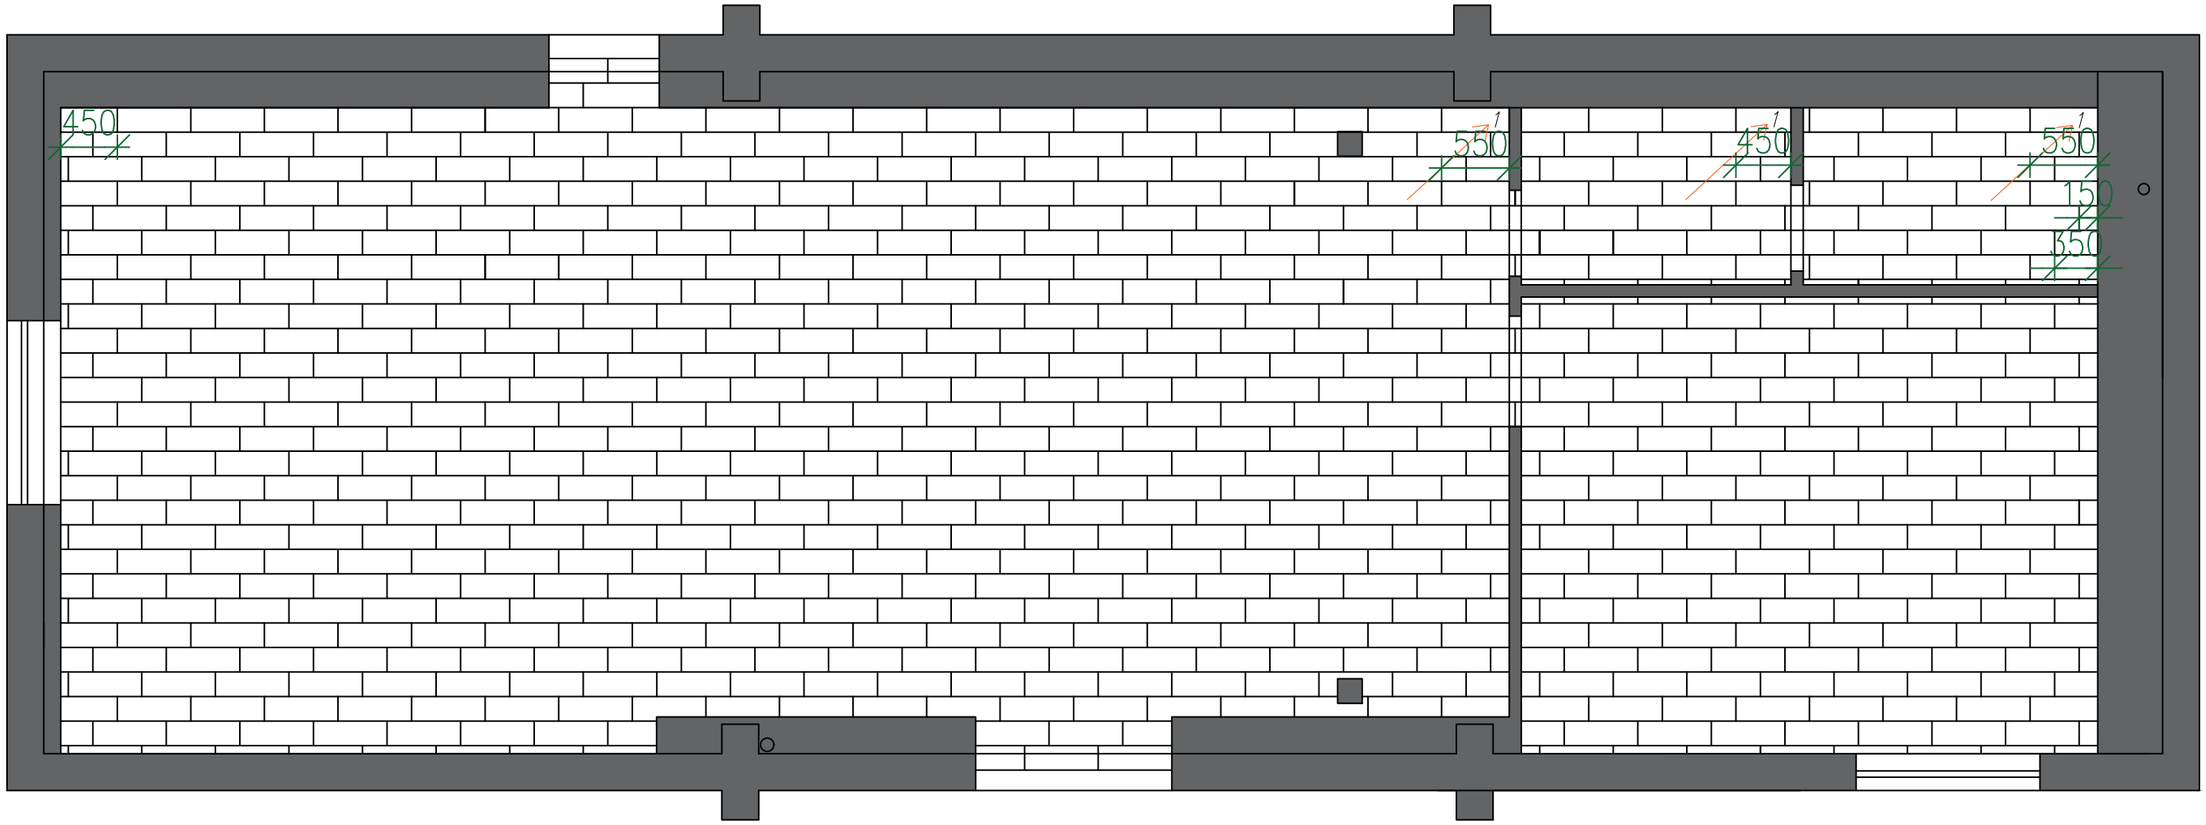

Условные обозначения:

– стены и перегородки

– Глазурованный керамогранит LB Ceramics Маттоне 19.9x60.3x0.85 см 85,7 кв.м + 7% (91,7 кв.м)

Примечание:

– точность размеров на чертеже 10 мм

– все размеры на чертеже указаны в мм

Клиентская FINISTAUTO, г.Москва			
План укладки напольного покрытия	Лист	Листов	Масштаб
	1	1	1:50
Подпись	Дата проведения обмеров		
Иванова Л.Д.	15.02.2026		

Формат А3