
План расположения розеток и выключателей

S пом – 95,7 кв.м

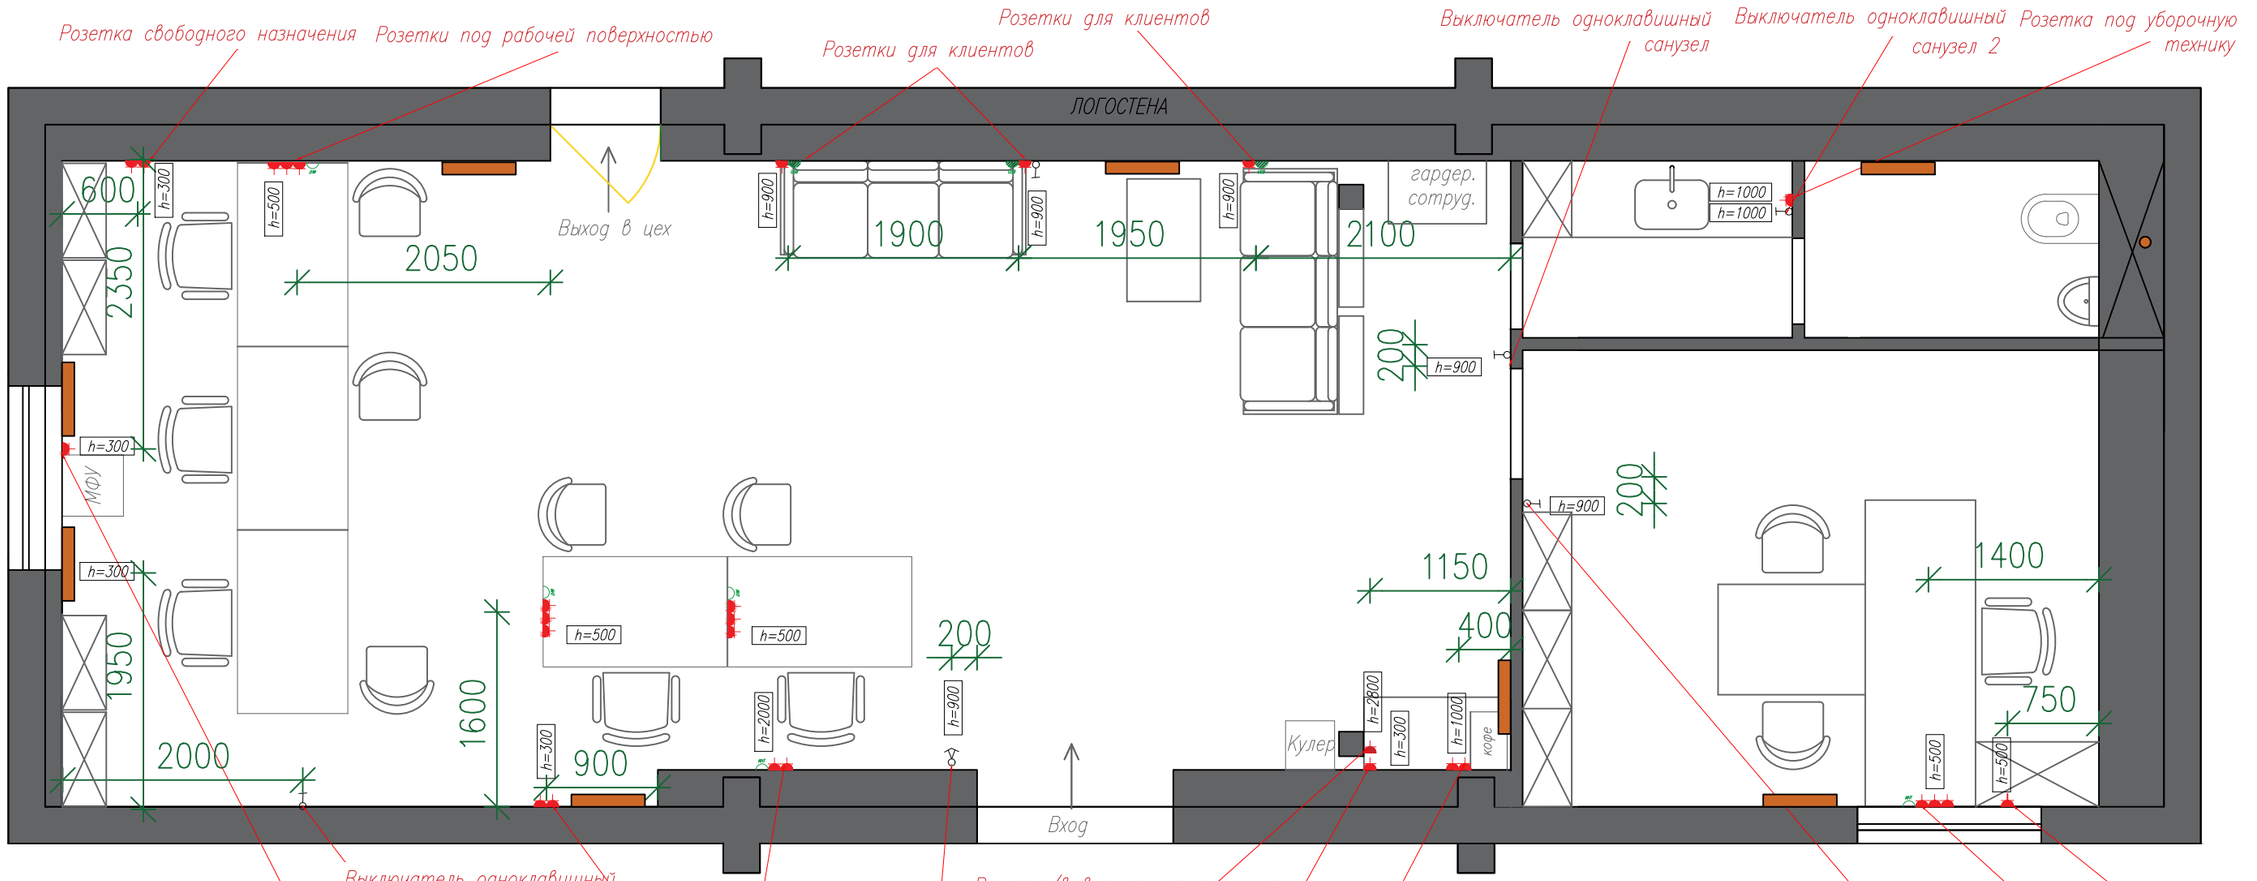

Условные обозначения:

– имеющиеся стены и перегородки

– возводимые перегородки (газоблок/пеноблок/пазог.плита)

– возводимые перегородки ГКЛ

Примечание:

– точность размеров на чертеже 10 мм

– все размеры на чертеже указаны в мм

ОБОЗН	НАИМЕНОВАНИЕ	КОЛ–ВО
	выключатель одноклавишный	5
	выключатель двухклавишный	1
	розетка встраиваемая с заземляющим контактом	16
	розетка интернет	2(4)
	розетка USB/type–C	3
	рамка на 1	8
	рамка на 2	6
	рамка на 3	2
	рамка на 4	—

Клиентская FINISTAUTO, г.Москва

План расположения розеток и выключателей	Лист	Листов	Масштаб
	1	1	1:50
Подпись	Дата проведения обмеров		
Иванова Л.Д.	15.02.2026		

Формат А3