План развертки по стенам клиентская

S пом – 95,7 кв.м H пом черн – 4500 мм

Условные обозначения:

– RAL Classic 7004, 20,3 кв.м


– RAL Classic 1018, 31,5 кв.м

– белый база А, RAL Classic 9010, 8,9 кв.м + (21,85 кв.м)

– RAL Classic 7047, 24 кв.м

– паттерн, 21,85 кв.м

– сигнальная лента желто–черная 100мм, 32,5 м.п.

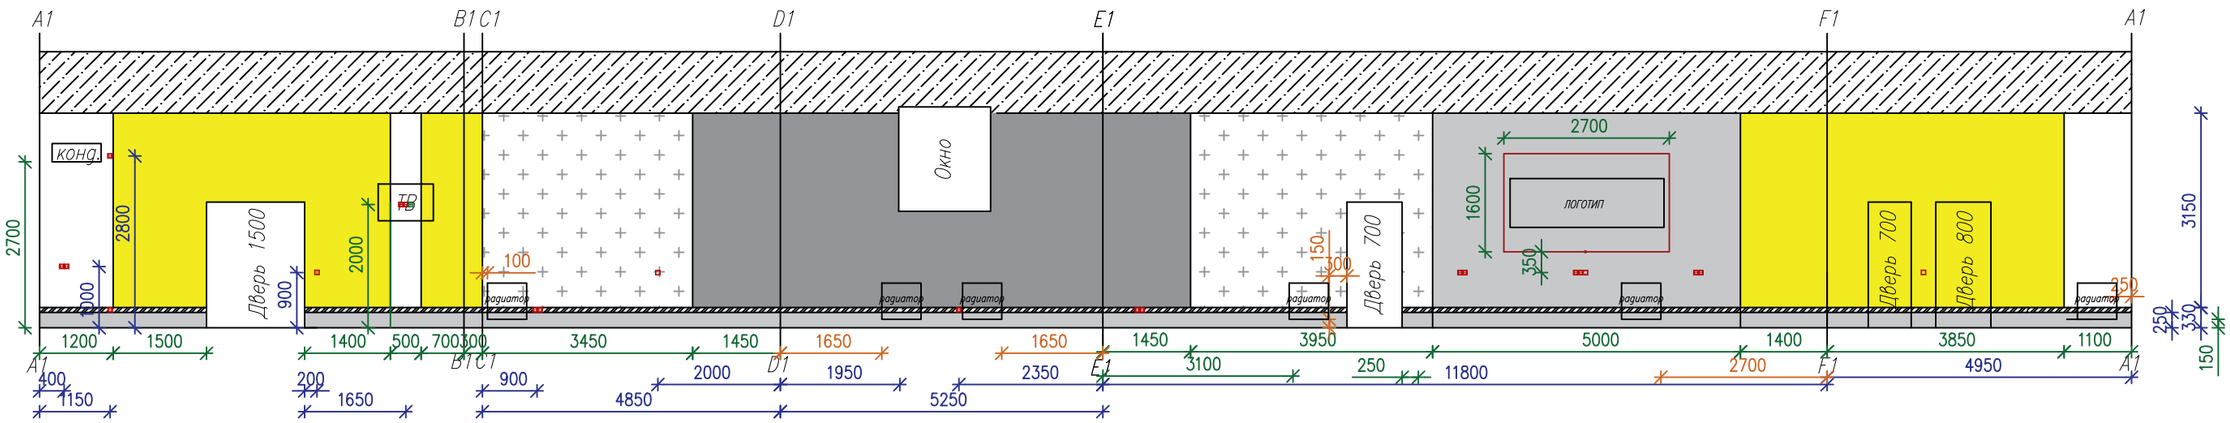

Примечание:

– точность размеров на чертеже 10 мм

– все размеры на чертеже указаны в мм

Клиентская FINISTAUTO, г.Москва			
План развертки по стенам	Лист	Листов	Масштаб
	1	1	1:50
Подпись	Дата проведения обмеров		
Иванова Л.Д.	15.02.2026		

Формат А3