
1 Обмерный план 1:30

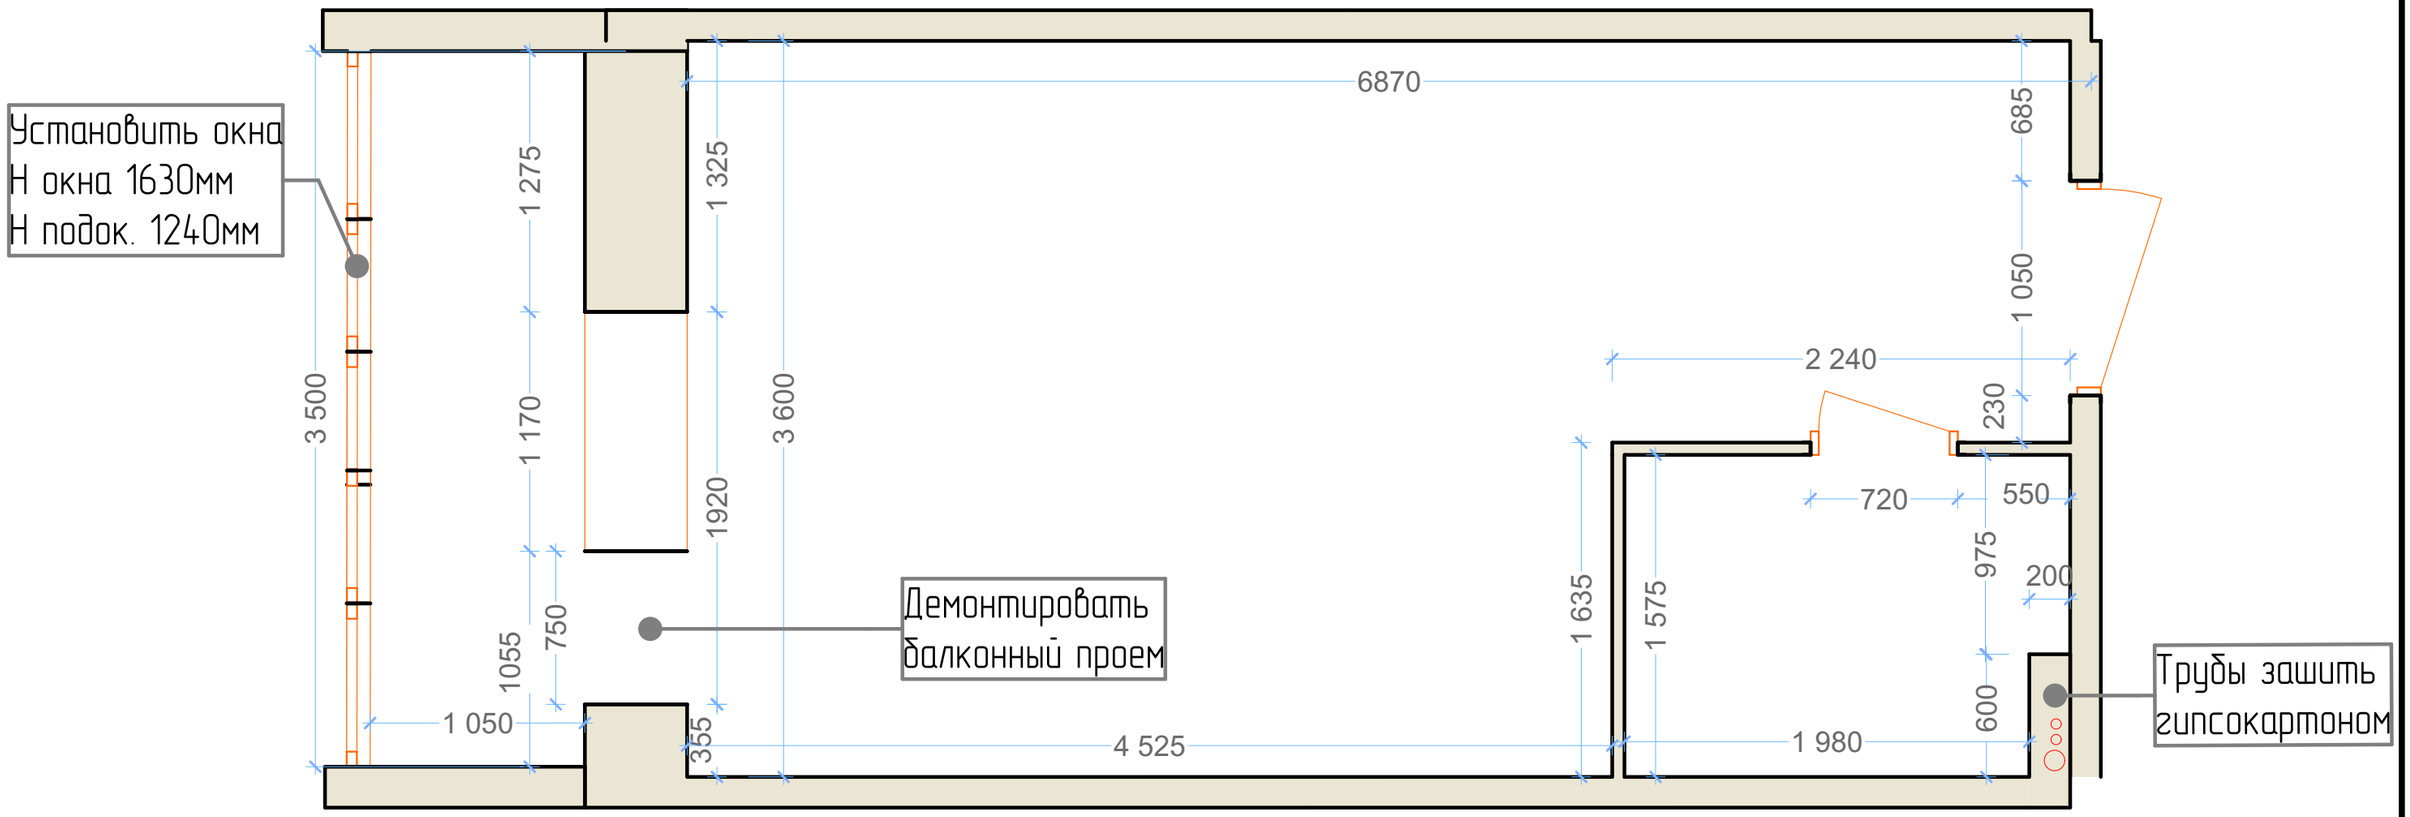

Примечание:
1. Нобщ. помещений 2850мм. Общая площадь 28,83 м2.
2. За отметку 0,00 принята отметка чистового пола.
3. Размеры даны не для изготовления узлов и мебели, требуется фактический замер после чистовой отделки.
4. Монтаж и подвод коммуникаций производить согласно технической документации производителя оборудования.
5. В случае несовпадения размеров с реальными из-за погрешности обмеров и возможности отобразить на чертеже
все неровности существующих конструкций – обязательна консультация дизайнера!

Экспликация помещений

№	Название Зоны	Площадь	Периметр Зоны
01	Спальня	9,57	12 929
02	Кухня	7,56	11 399
03	санузел	3,43	7 510
04	прихожая	4,40	8 409
05	балкон	3,87	9 210
		28,83 м²	49 457 мм

DESIGN BY ZIRA

Дизайнер: Захарченко Ирина Тел.:+7-928-77-020-77 @design_by_zira	Заказчик:	Обмерный план, Экспликация помещений	Лист 2
	Масштаб 1:30, 1:0,67		