
1. План выключателей 1:30

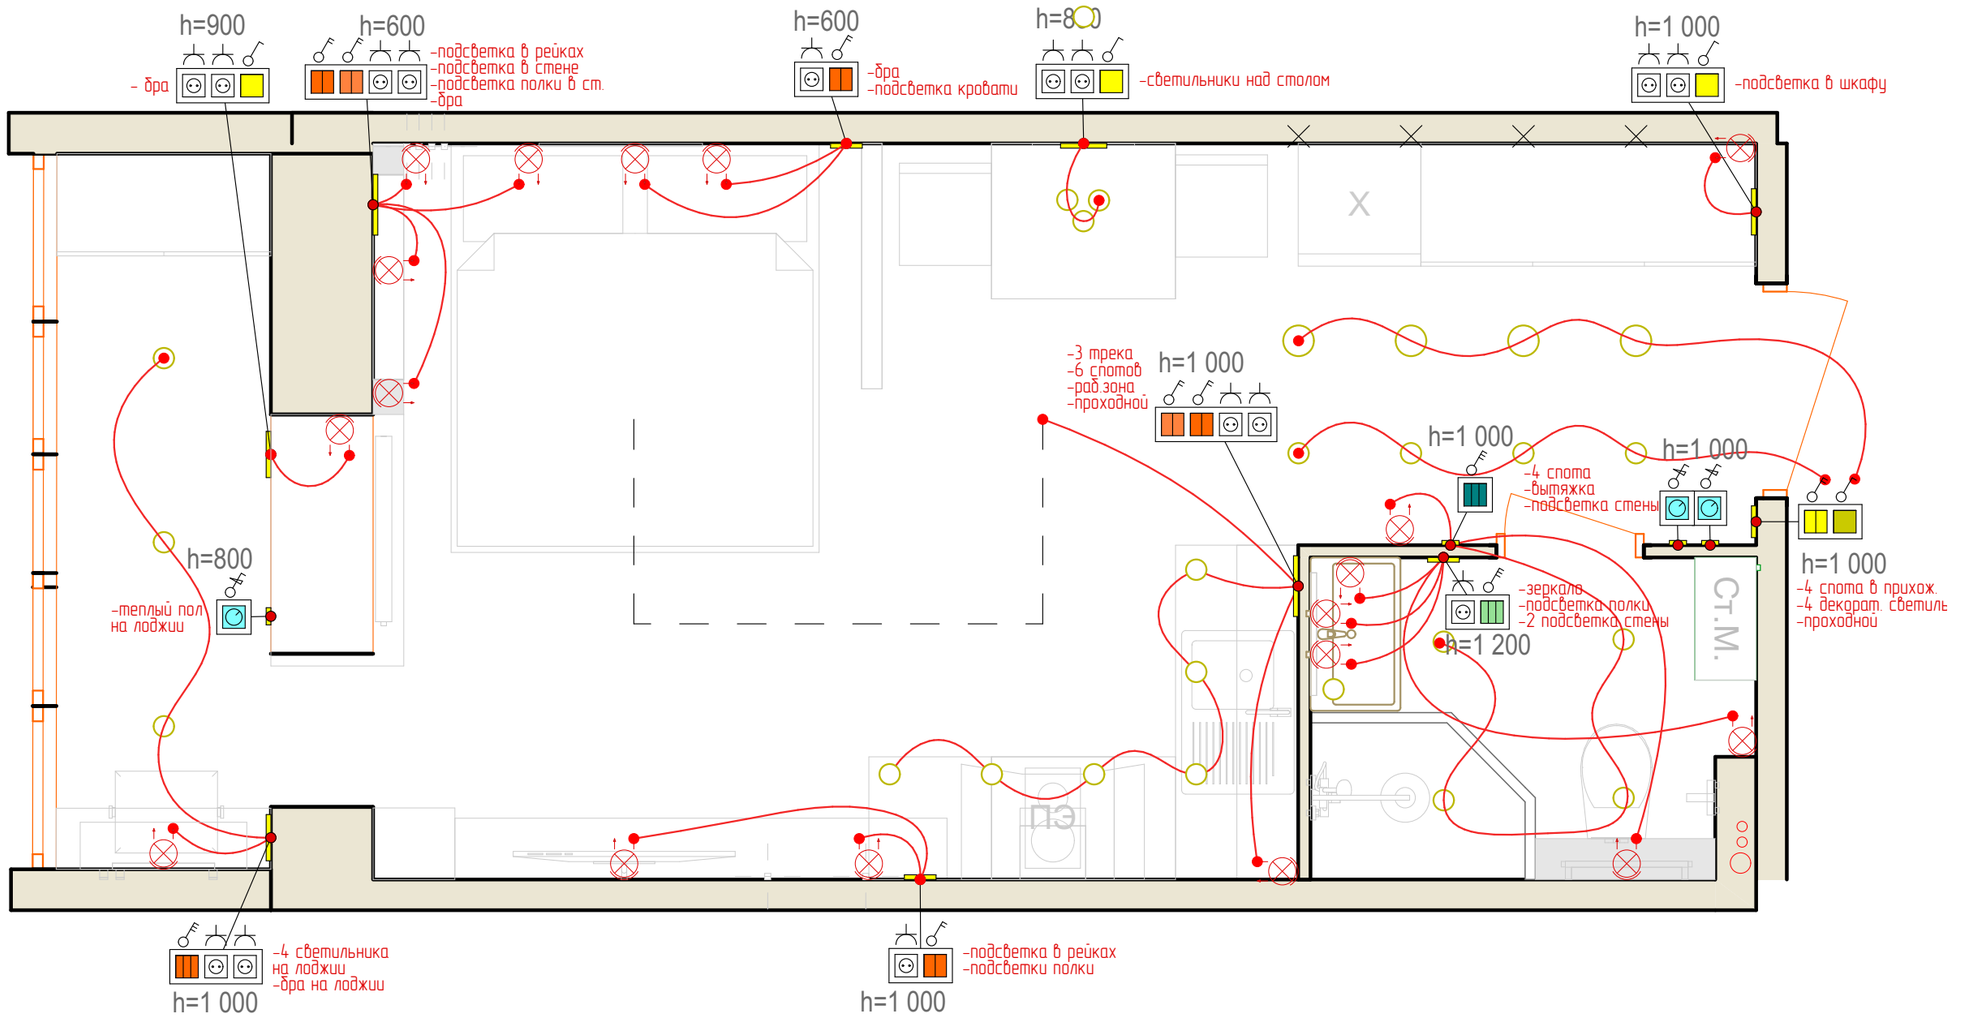

Условные обозначения:

-теплый пол

-выключатель одноклавишный

-выключатель двухклавишный

-выключатель трехклавишный

DESIGN BY ZIRA

Дизайнер: Захарченко Ирина	Заказчик:	План выключателей	Лист
Тел.:+7-928-77-020-77			14
@design_by_zira	Масштаб 1:30		