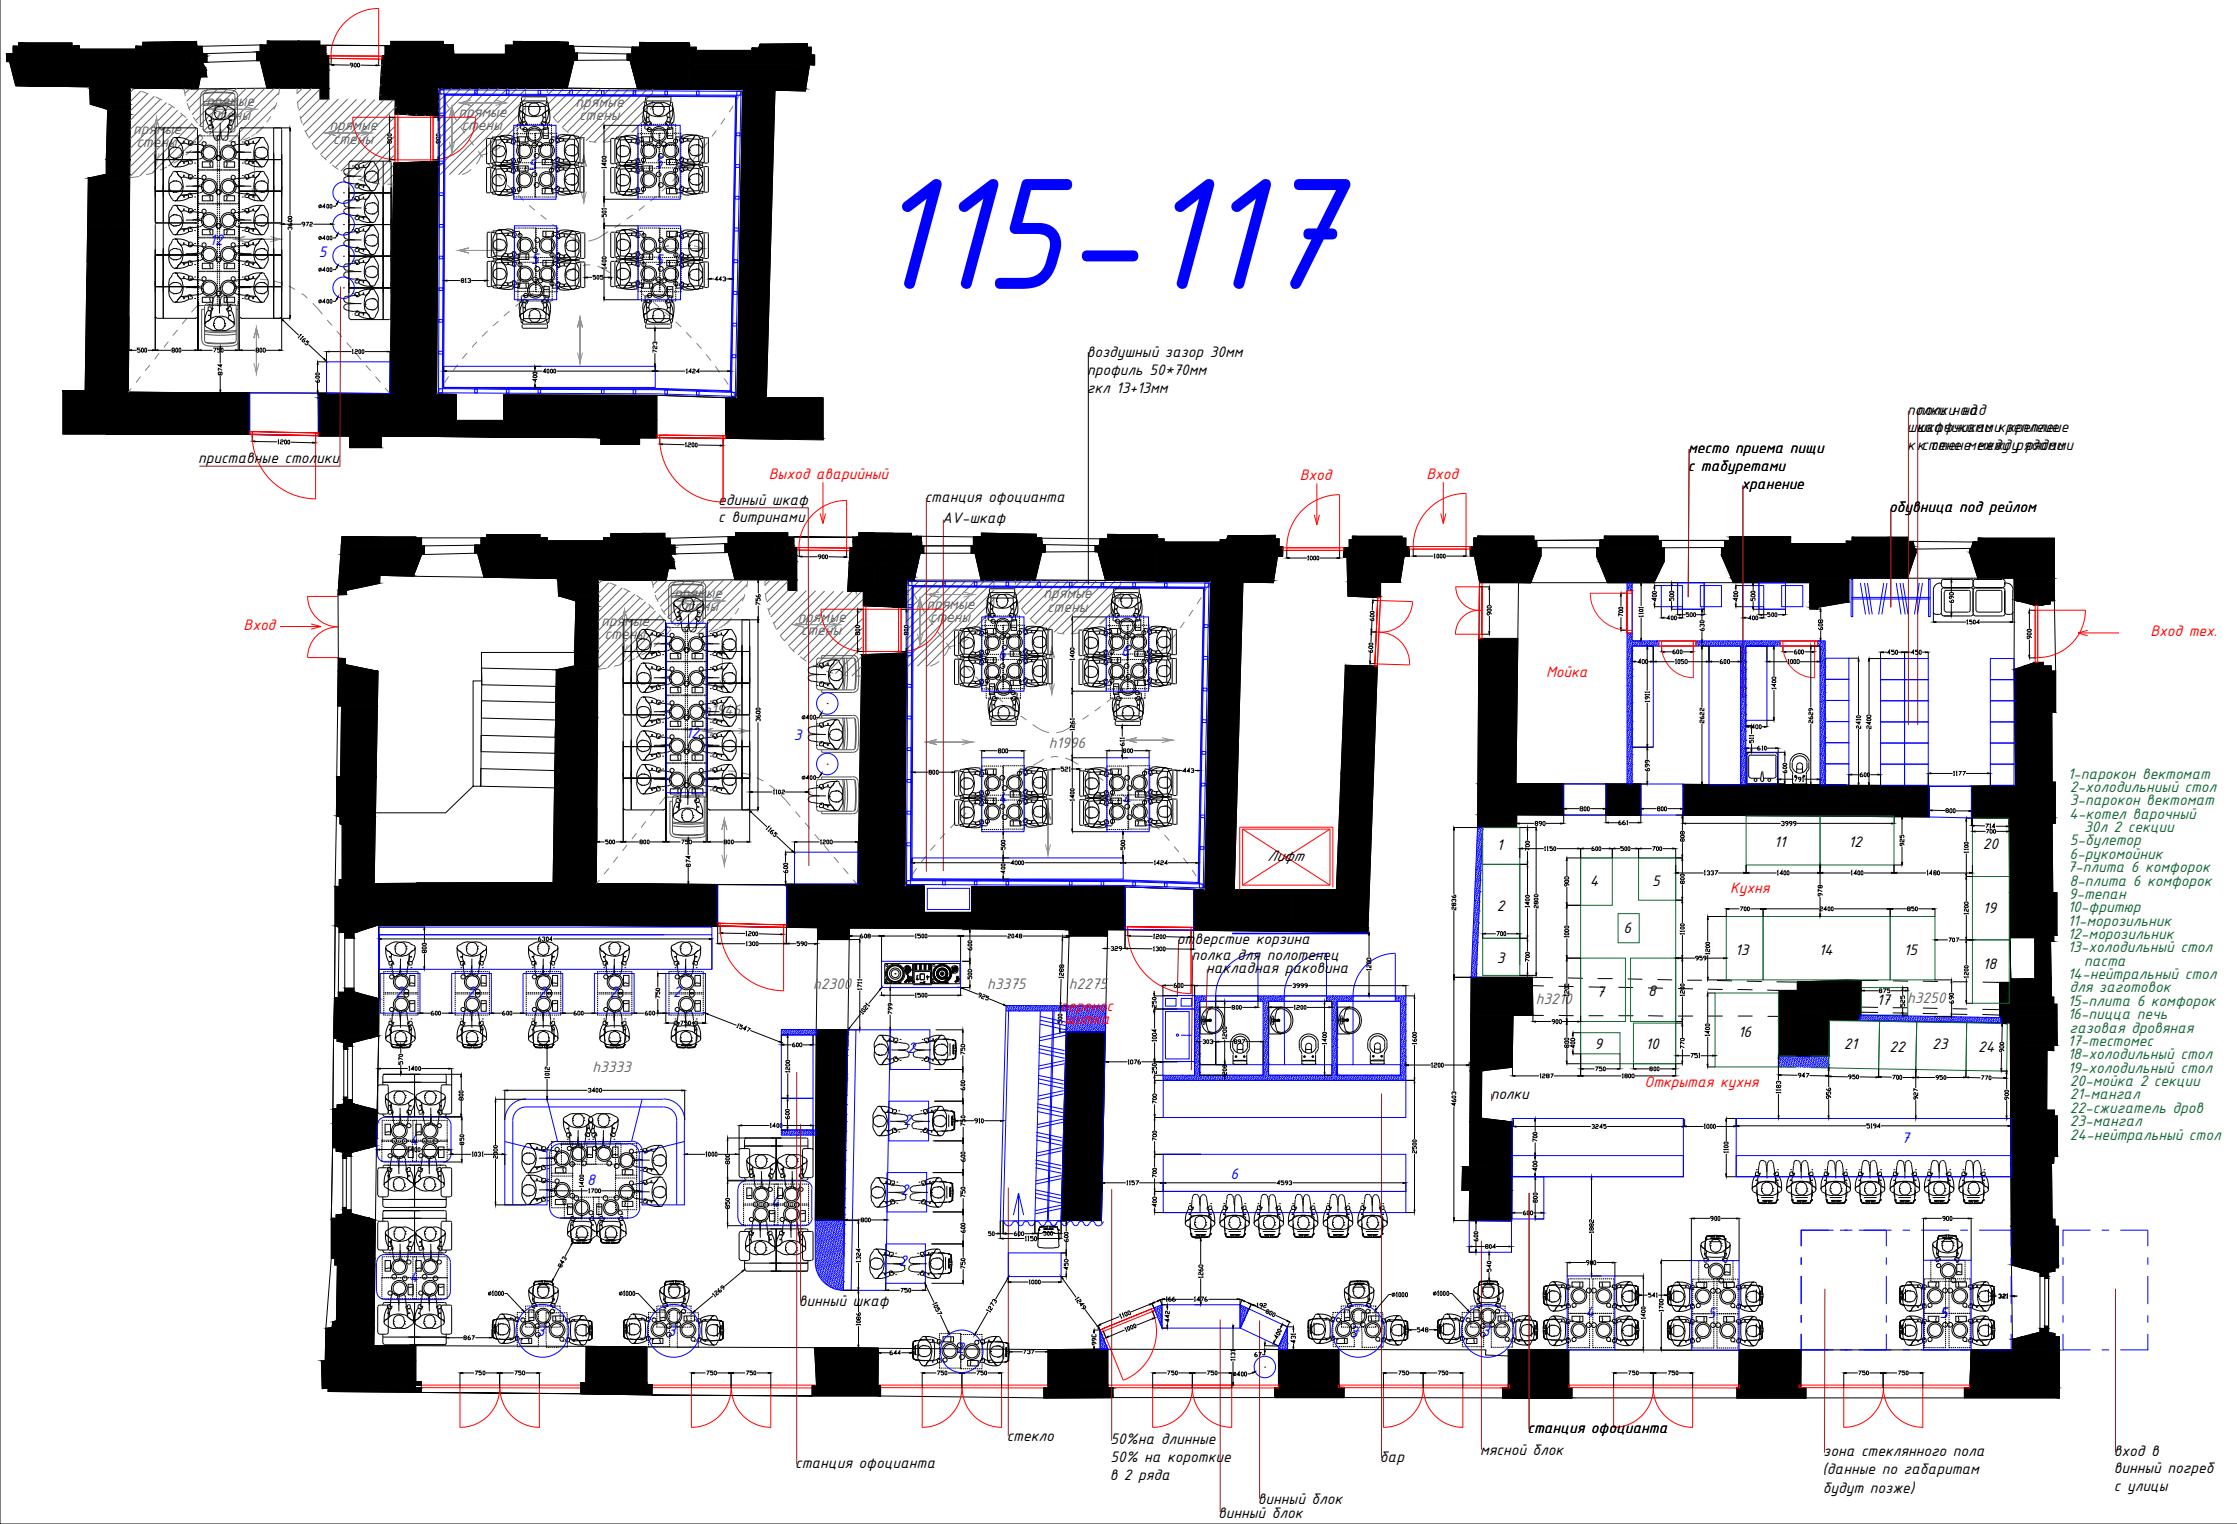
115–117


приставные столики
Выход аварийный
единый шкаф
с витринами
станция официанта
AV-шкаф
воздушный зазор 30мм
профиль 50*70мм
гкл 13+13мм
Вход
Вход
Вход
место приема пищи
с табуретами
хранение
Вход тех.
Мойка
Кухня
Открытая кухня
полки
Лифт
отверстие корзина
полка для полотенец
накладная раковина
винный шкаф
станция официанта
стекло
50%на длинные
50% на короткие
в 2 ряда
винный блок
винный блок
бар
мясной блок
станция официанта
зона стеклянного пола
(данные по габаритам
будут позже)
вход в
винный погреб
с улицы
1-парокон вектомат
2-холодильный стол
3-парокон вектомат
4-котел варочный
30л 2 секции
5-булетор
6-рукомойник
7-плита 6 комфорок
8-плита 6 комфорок
9-тепан
10-фритюр
11-морозильник
12-морозильник
13-холодильный стол
паста
14-нейтральный стол
для заготовок
15-плита 6 комфорок
16-пицца печь
газовая дровяная
17-тестомес
18-холодильный стол
19-холодильный стол
20-мойка 2 секции
21-мангал
22-сжигатель дров
23-мангал
24-нейтральный стол