



Марка	Название	Вид (Изображение)	Размер	Производитель	Количество	Ссылка	QR-код
	Плинтус напольный полистирол ударопрочный LM80-RU белый 12х80х2000 мм		Высота (мм) 80 Ширина (мм) 12 Длина (мм) 2000			https://lemanapro.ru/product/plintus-napolnyy-polistirol-udaroprochnyy-lm80-ru-belyy-12x80x2000-mm-81971549/	
1	**Глазурованный керамогранит Solveyn, гладкий, цвет серый**		400×400 мм, упаковка 1,76 м²	Solveyn	6.72 м2	https://lemanapro.ru/product/glazurovannyy-keramogranit-solveyn-40x40-sm176-m-gladkiy-cvet-seryy-89471650/	
2	циклёвка деревянного пола. Покраска лаком в оттенке светлый дуб.				28.9кв.м		
Объём посчитан без учёта запаса.							
	Алюминиевый Г-образный профиль для плитки ПО-246, длина 2700мм, Серебро матовое		Plinthous		4,55 метра (2 штуки)	https://www.ozon.ru/product/alyuminievyy-g-obraznyy-profil-dlya-plitki-po-246-dlina-2700mm-serebro-matovoe-576559156 3/?at=1vqp1Ouq7u	

Схема стыковки напольных покрытий через Г-образный профиль.

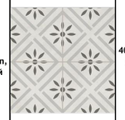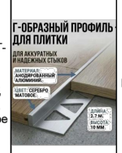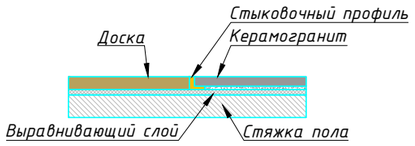

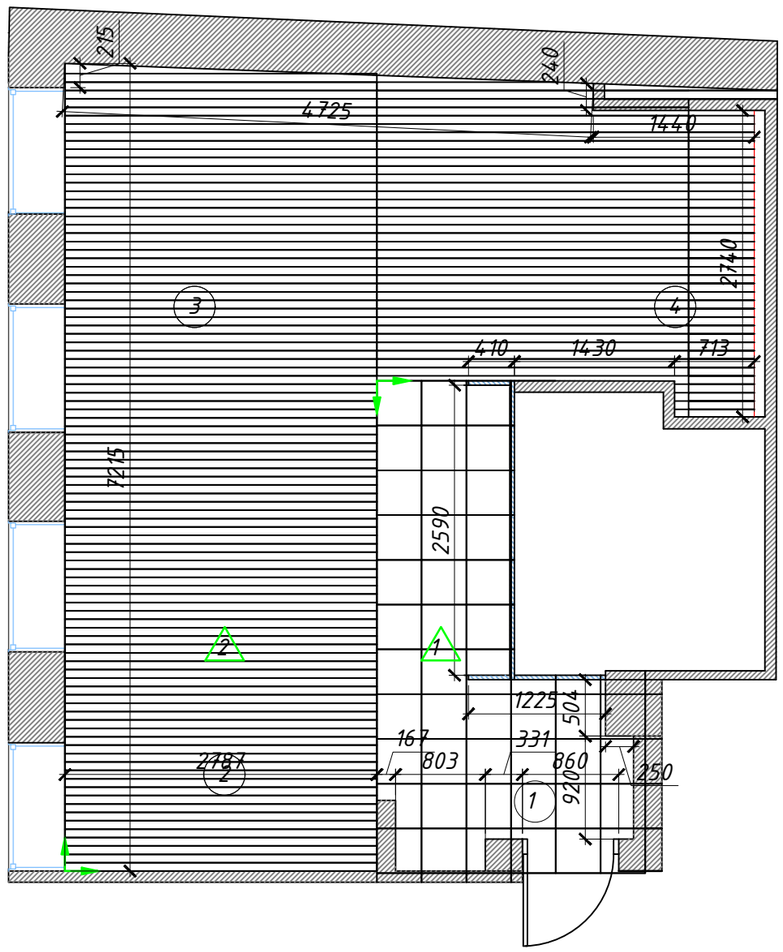

Условные обозначения.

2 — *Марка напольного покрытия*

Начало раскладки

Экспликация помещений		
№	Наименование	S
1	Прихожая	1,76
2	Кухня-гостиная	17,5
3	Спальня	12,1
4	Гардеробная	3,96
	Всего	35,32

Примечание:

1. *Размеры даны с учётом существующей отделки.*
2. *Стыковка напольных покрытий различного типа производится с применением Г-образного профиля. Высота 10 мм. Цвет профиля согласовать с дизайнером.*
3. *Количество материалов напольных покрытий уточнить при производстве работ с учетом раскладки материала в конкретном помещении.*
4. *Цвет затирки согласовать с дизайнером.*

Согласовано

Взам. инв. №

Подп. и дата

Инв. № подл.

Изм.	Кол.уч.	Лист	№док	Подп.	Дата

г. Москва, Малый Кисельный пер., дом 3с2

Стадия	Лист	Листов
	5	

План напольных покрытий.
Спецификация напольных покрытий и плинтусов.

Формат А3