
Экспликация помещений		
№	Наименование	S
1	Прихожая	1,76
2	Кухня-гостиная	17,5
3	Спальня	12,1
4	Гардеробная	3,96
	Всего	35,32

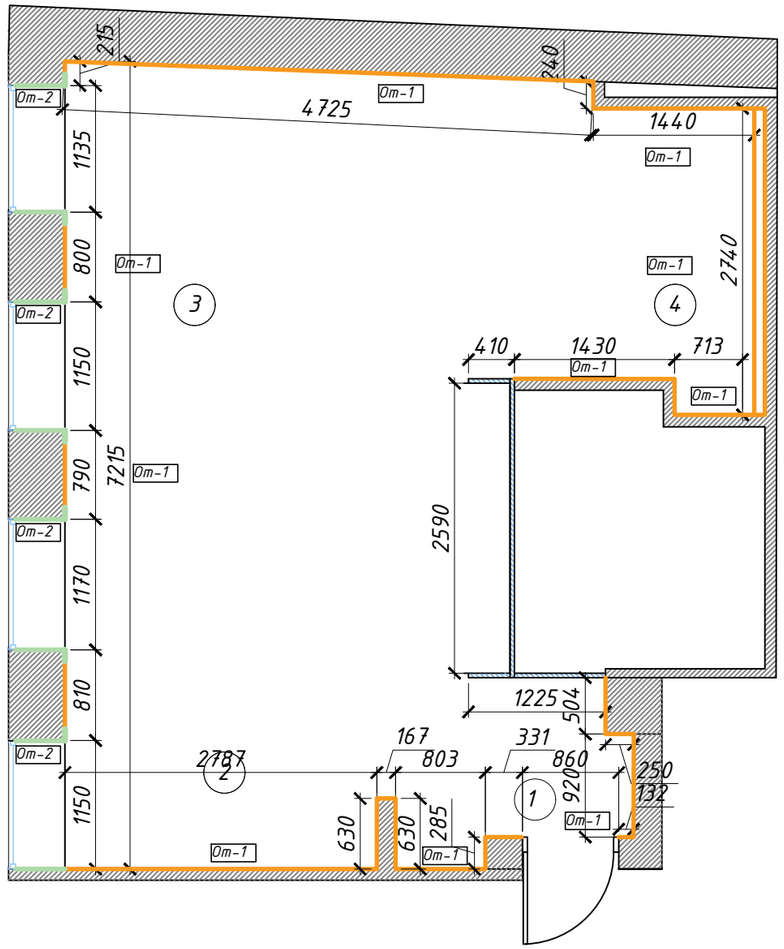

Название	Вид (Изображение)	Количество
покраска стен NCS S 0804-Y50R		79,3кв.м.
покарска потолка NCS S 0804-Y50R		35,2 кв.м.
покраска откосов и лепных элементов декора (наличники, молдинги) NCS S 0500-N		11,72 кв.м
покраска плинтусов NCS S 0500-N		2 кв.м
покраска балок NCS S 7020-Y50R		20кв.м

Условные обозначения.

От-1 — *Покраска NCS S 0804-Y50R*

От-2 — *Покраска откосов и элементов декора (молдинг Decor Dizayn DD35 и Наличник Bello Deco) NCS S 0500-N*

Примечание:

1. *Размеры даны с учётом существующей отделки.*
2. *Цвета отделка согласовать с дизайнером по выкрасам.*
3. *Смотреть совместно с развёртками!*

Согласовано

Взам. инв. №

Подп. и дата

Инв. № подл.

Изм.	Кол.уч.	Лист	№док	Подп.	Дата

г. Москва, Малый Кисельный пер., дом 3с2

Стадия	Лист	Листов
	9	

План отделки стен.

Формат А3