

Название	Вид (Изображение)	Размер	Производитель	Количество	Ссылка	QR-код
Наличник Bello Deco, цвет белый		2200×100×23 мм	Bello Deco	4	https://lemanapro.ru/product/nalichnik-bello-deco-2200x100x23mm-cvet-belyy-91144903/	
Молдинг на стену и потолок дюрополимер ударопрочный Decor Dizayn DD35, цвет белый, 3 шт.		25×12×2000 мм	Decor Dizayn	46,9 погон.м (23 штуки)	https://lemanapro.ru/product/molding-na-stenu-i-potolok-dyuropolimer-udaroprochnyy-decor-dizayn-dd35-cvet-belyy-25x12x2000-mm-3-sht-93871446/	

Схема размещения молдингов в оконных откосах.

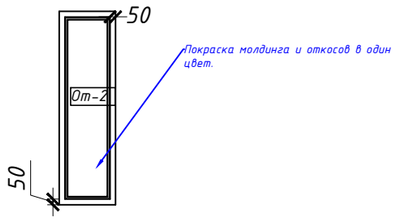

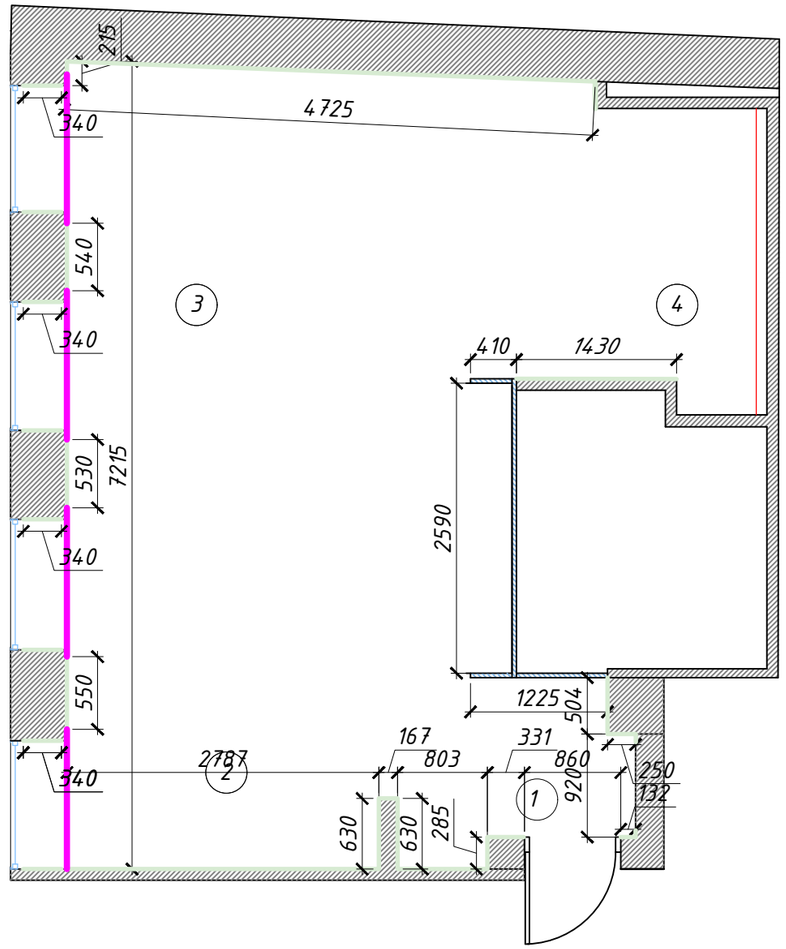

Экспликация помещений		
№	Наименование	S
1	Прихожая	1,76
2	Кухня-гостиная	17,5
3	Спальня	12,1
4	Гардеробная	3,96
	Всего	35,32

Условные обозначения.

Наличник Bello Deco покраска NCS S 0500-N

молдинг Decor Dizayn DD35 покраска NCS S 0500-N

Примечание:

1. *Размеры даны с учётом существующей отделки.*
2. *Цвета согласовать с дизайнером по выкрасам.*
3. *Смотреть совместно с развёртками!*

Согласовано

Взам. инв. №

Подп. и дата

Инв. № подл.

Изм.	Кол.уч.	Лист	№док	Подп.	Дата

г. Москва, Малый Кисельный пер., дом 3с2

Стадия	Лист	Листов
	8	

План размещения лепных элементов декора.

Формат А3