Условные обозначения:

- точка начала и направление укладки
- линия подрезки
- линия потолка

Схема раскладки 1

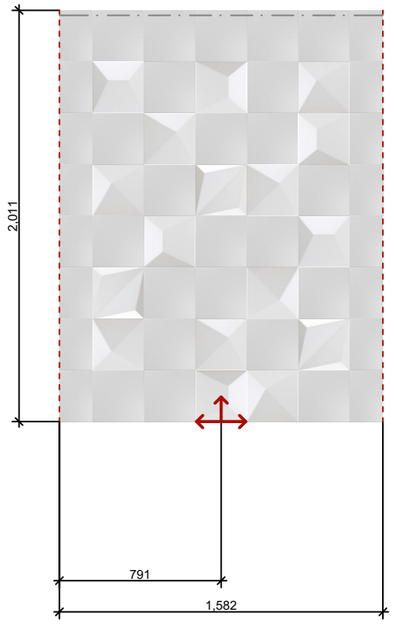


Схема раскладки 2

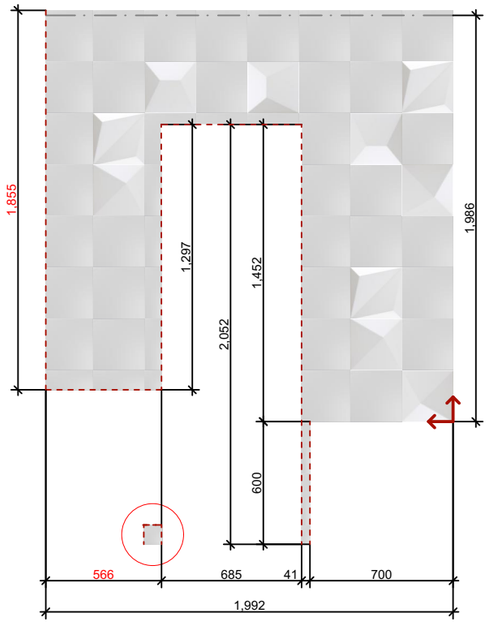


Схема раскладки 3



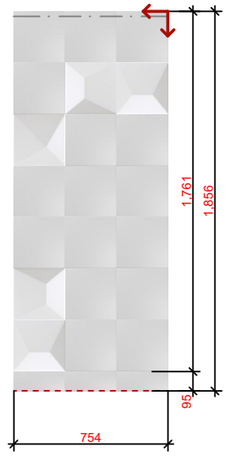


Схема раскладки 4

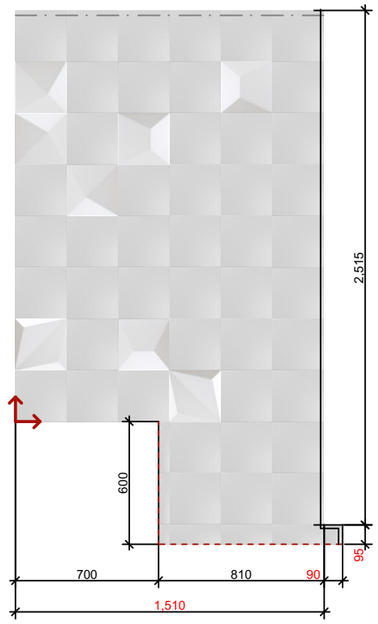

Плитка DUNE Shapes 187328 SHAPES WHITE 25x25	144	
Плитка DUNE Shapes 187334 KIOTO WHITE 25*25*9	16	
Плитка DUNE Shapes 187338 JAPAN WHITE 25*25*9	16	
Плитка DUNE Shapes 187342 ORIGAMI WHITE 25*25*9	8	

Все объемы указаны без запаса

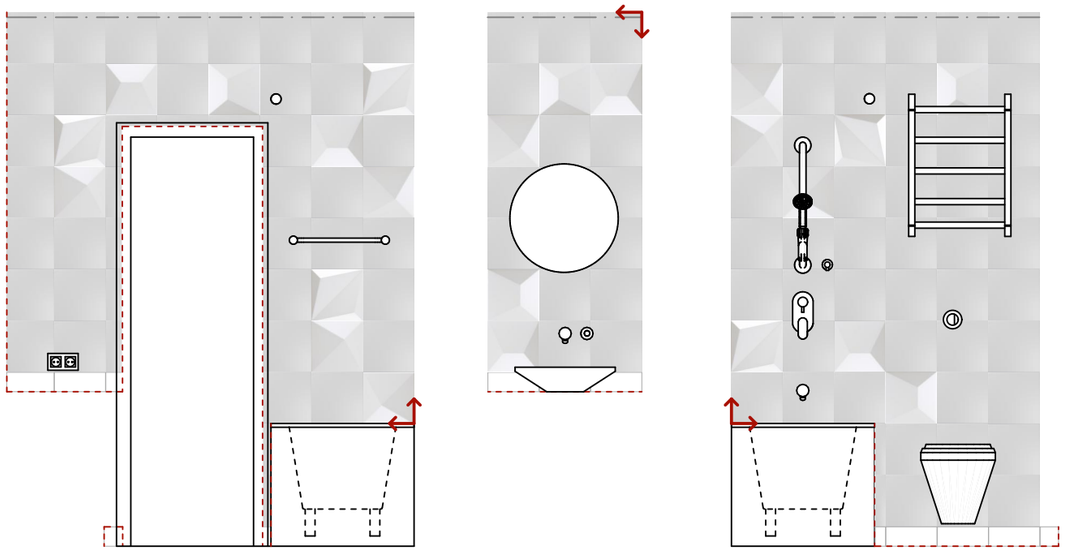

				Проект интерьера однокомнатной квартиры		
Разраб.	Теречева А.И.			Схемы раскладки плитки	Стадия	Лист	Листов
					РП	12	22

А3