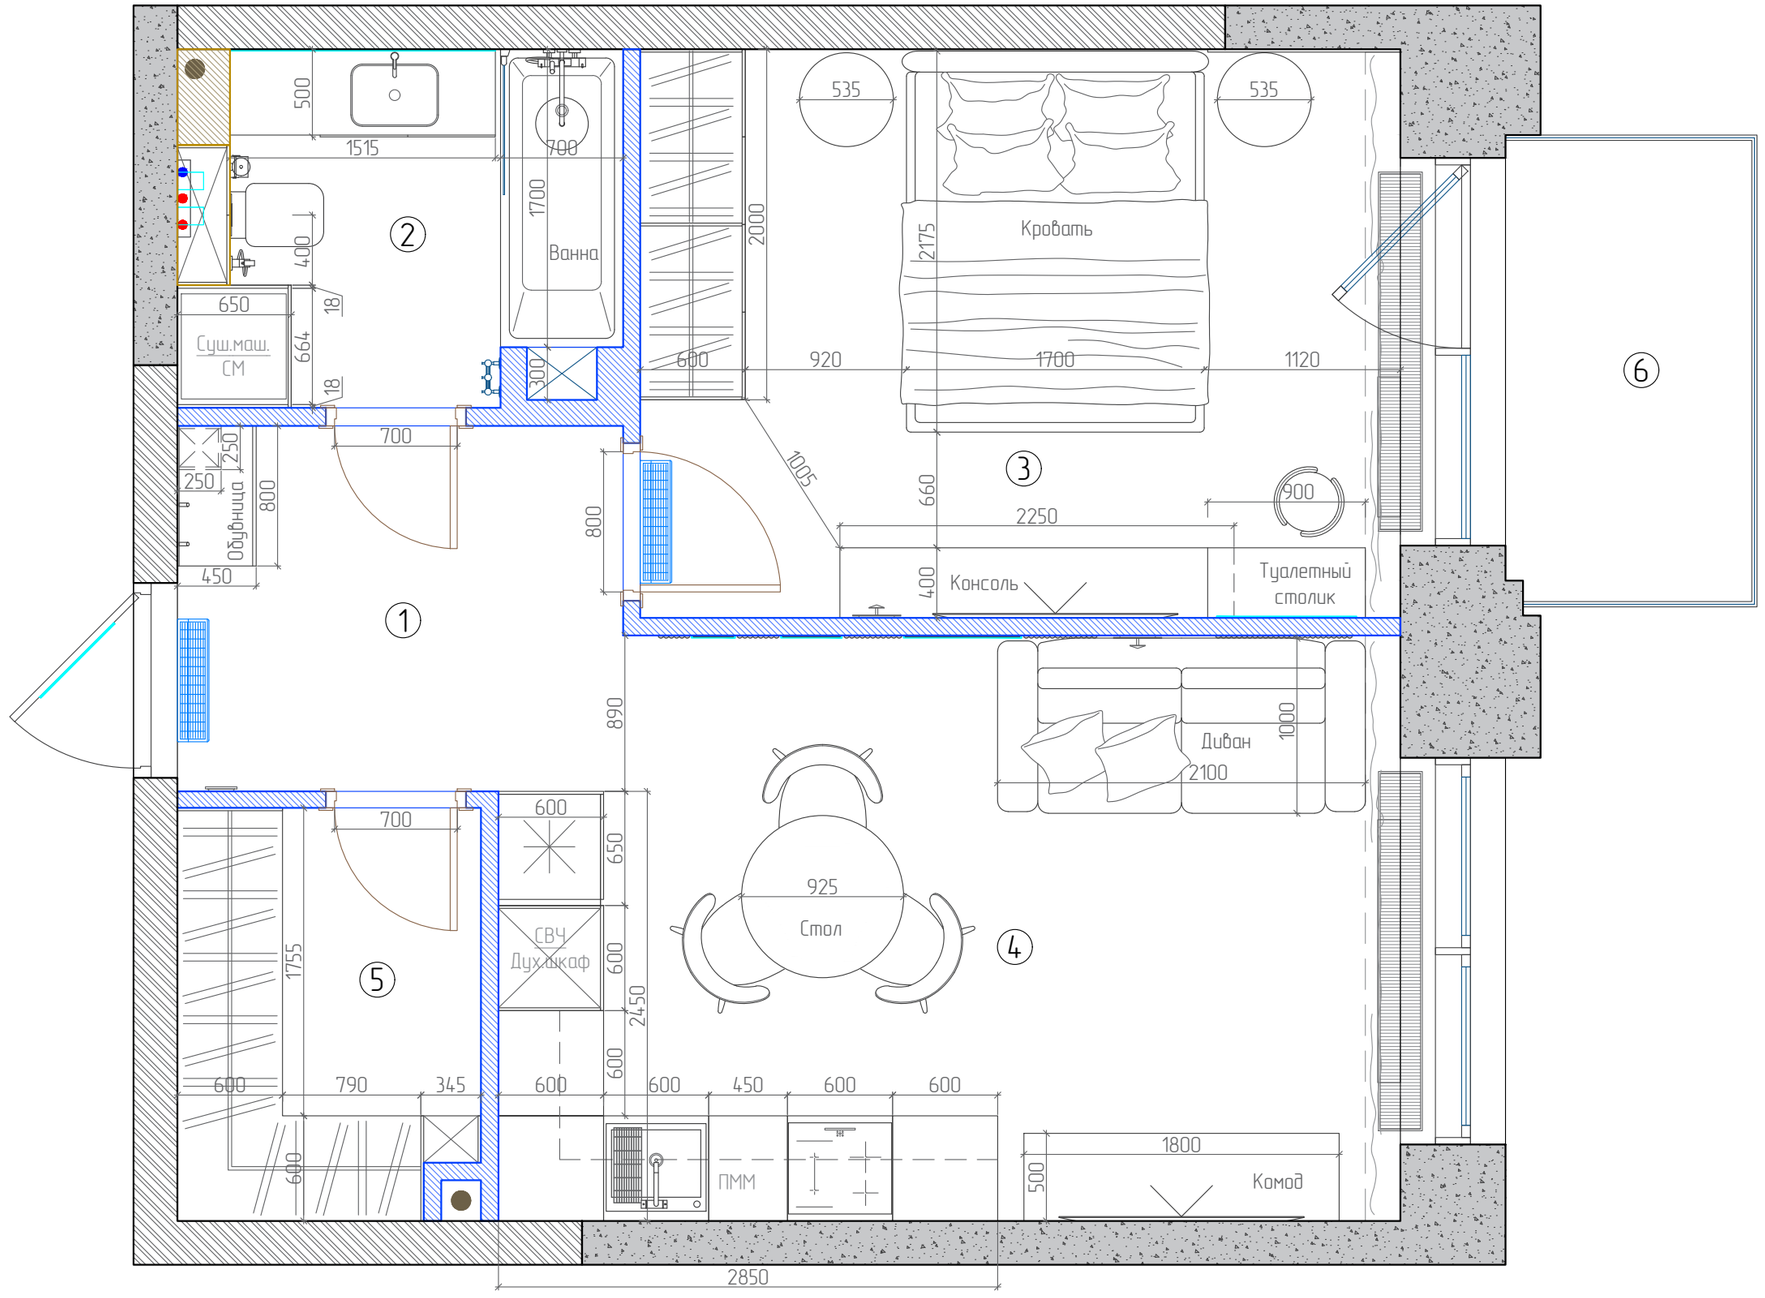


ЭКСПЛИКАЦИЯ ПОМЕЩЕНИЙ

№ пом.	Наименование помещения	Площадь, м^2
1	Прихожая	4,81
2	Санузел	4,88
3	Спальня	14,08
4	Кухня–гостиная	16,88
5	Гардеробная	3,97
6	Балкон	3,85
	ИТОГО:	48,47

ПРИМЕЧАНИЕ

1. Все размеры уточнить по месту до начала производства работ.
   При возникновении отклонений в размерах, все корректировки согласовать с авторами проекта.

		Подпись	Дата	Дизайн – проект квартиры			
					Стадия	Лист	Листов
Заказчик				План с расстановкой мебели и оборудования. М 1:35	РД	6	35
Дизайнер							

Согласовано: Заказчик, Подрядчик

Взамен инв. №

Подпись и дата

Инв. № подл.