
мастерская УММЪ авторских интерьеров

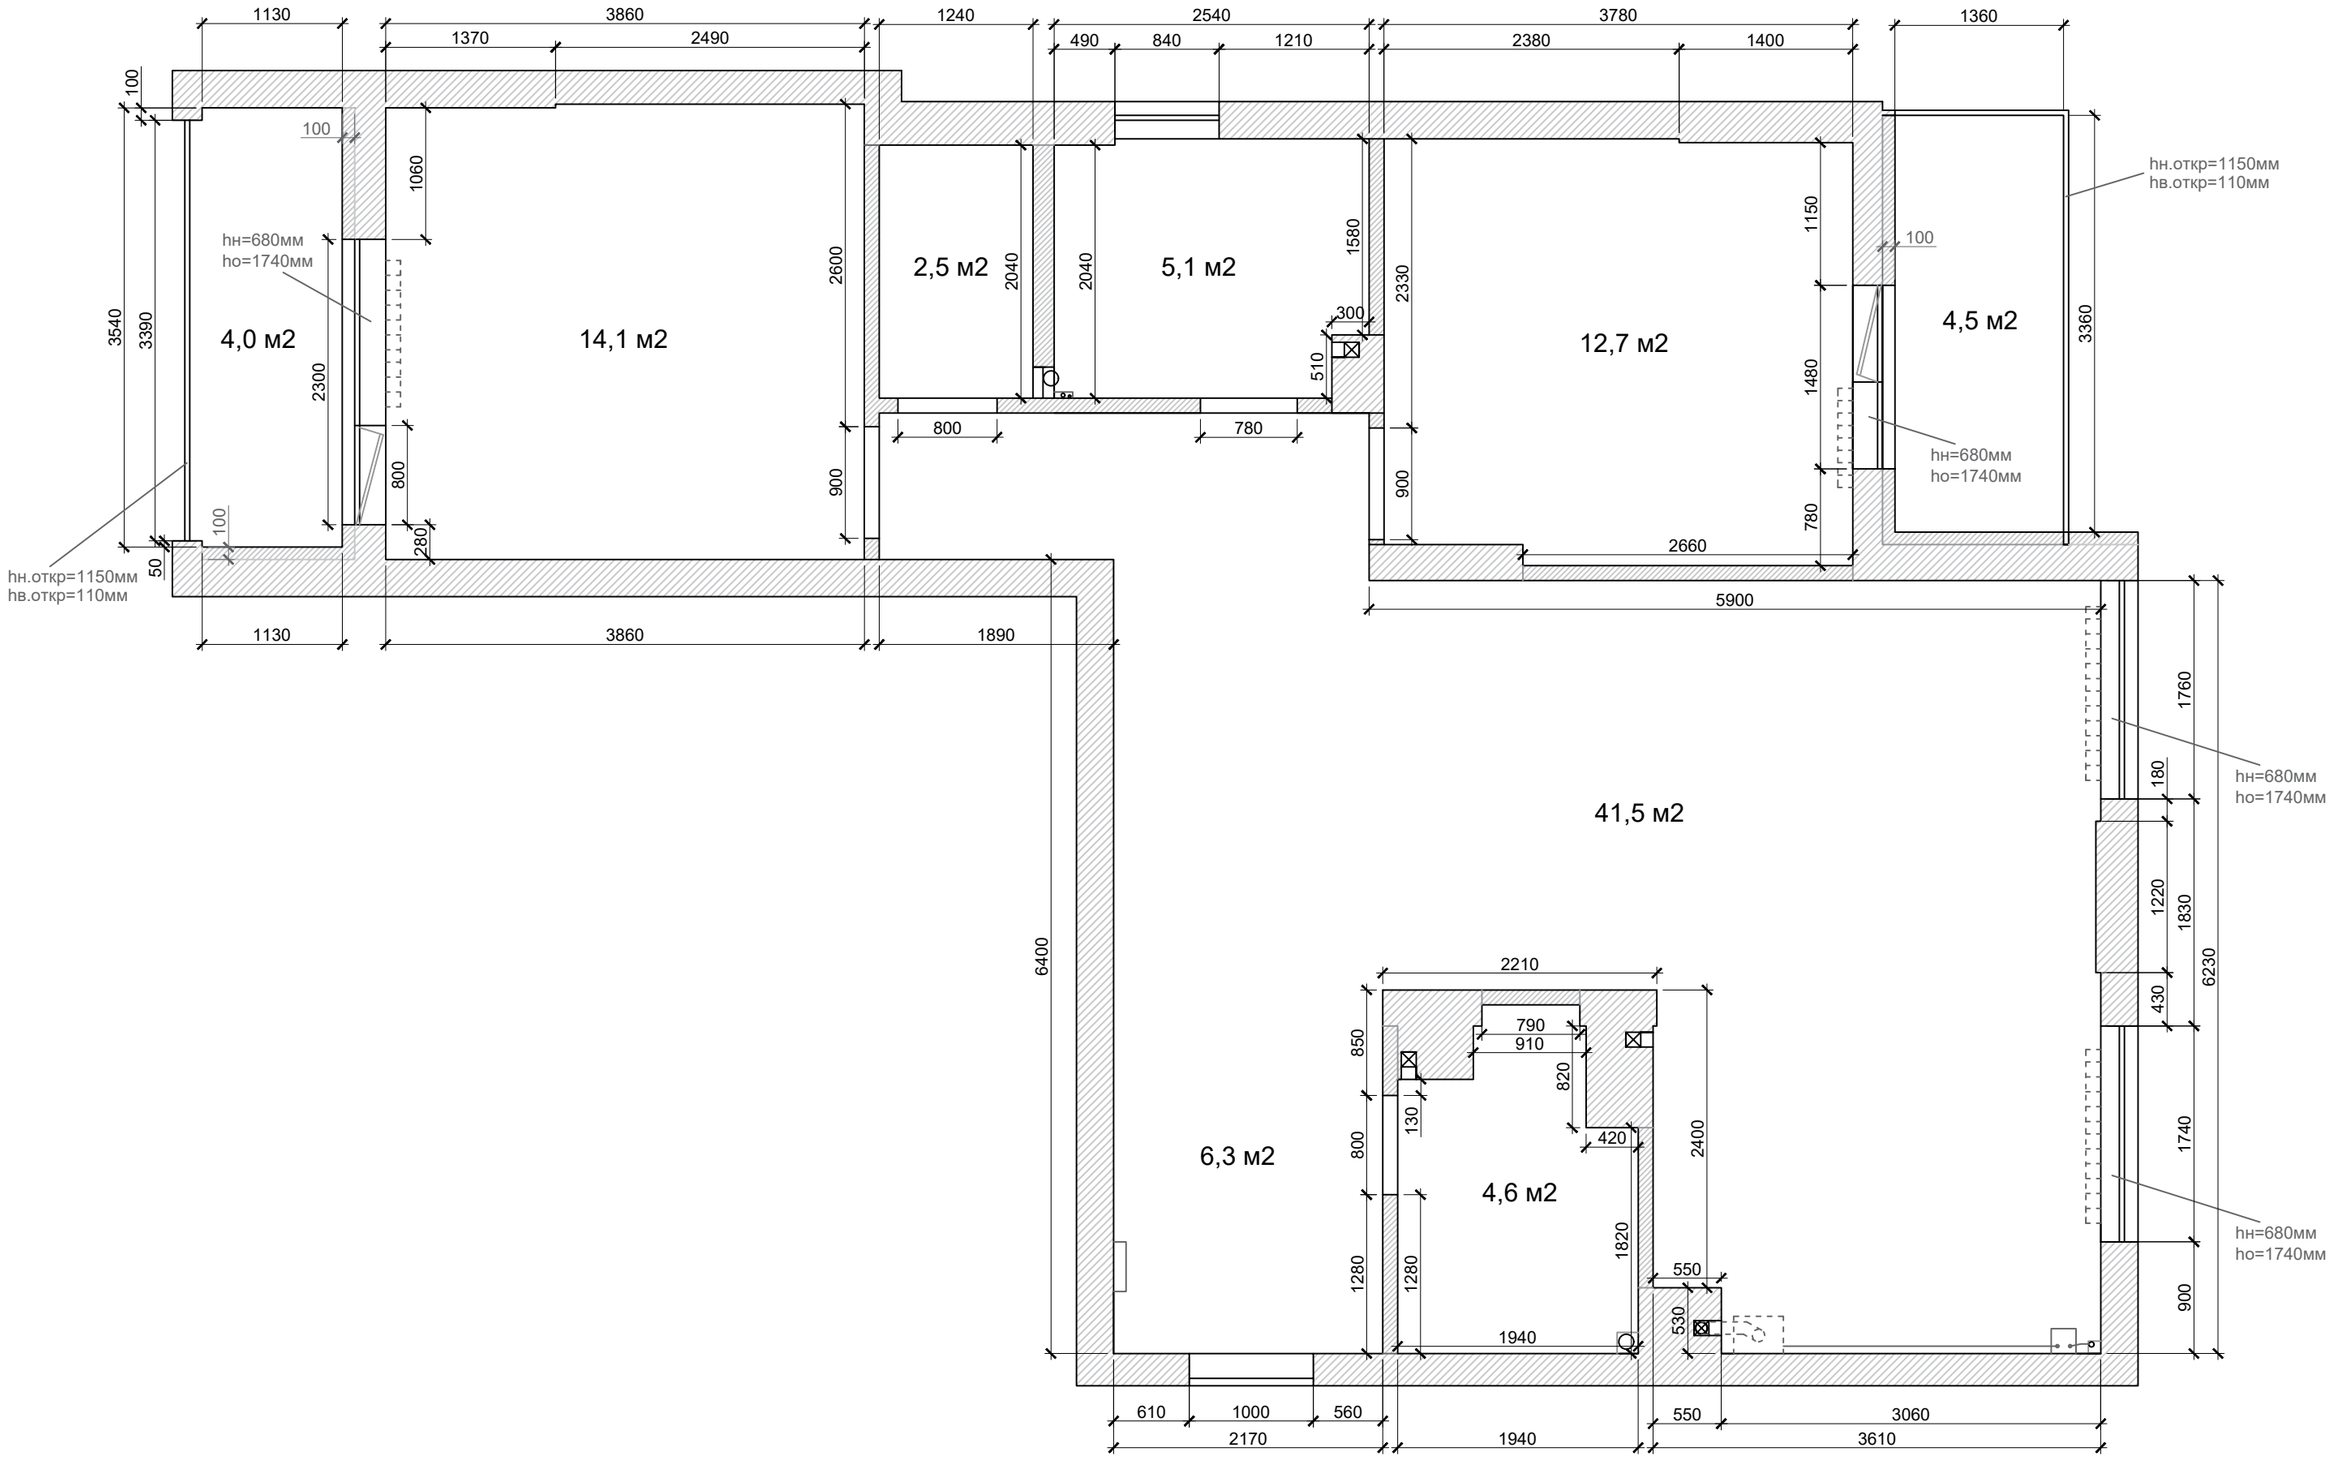

высота потолка 2700 мм

План фактических размеров