
Обмерный план

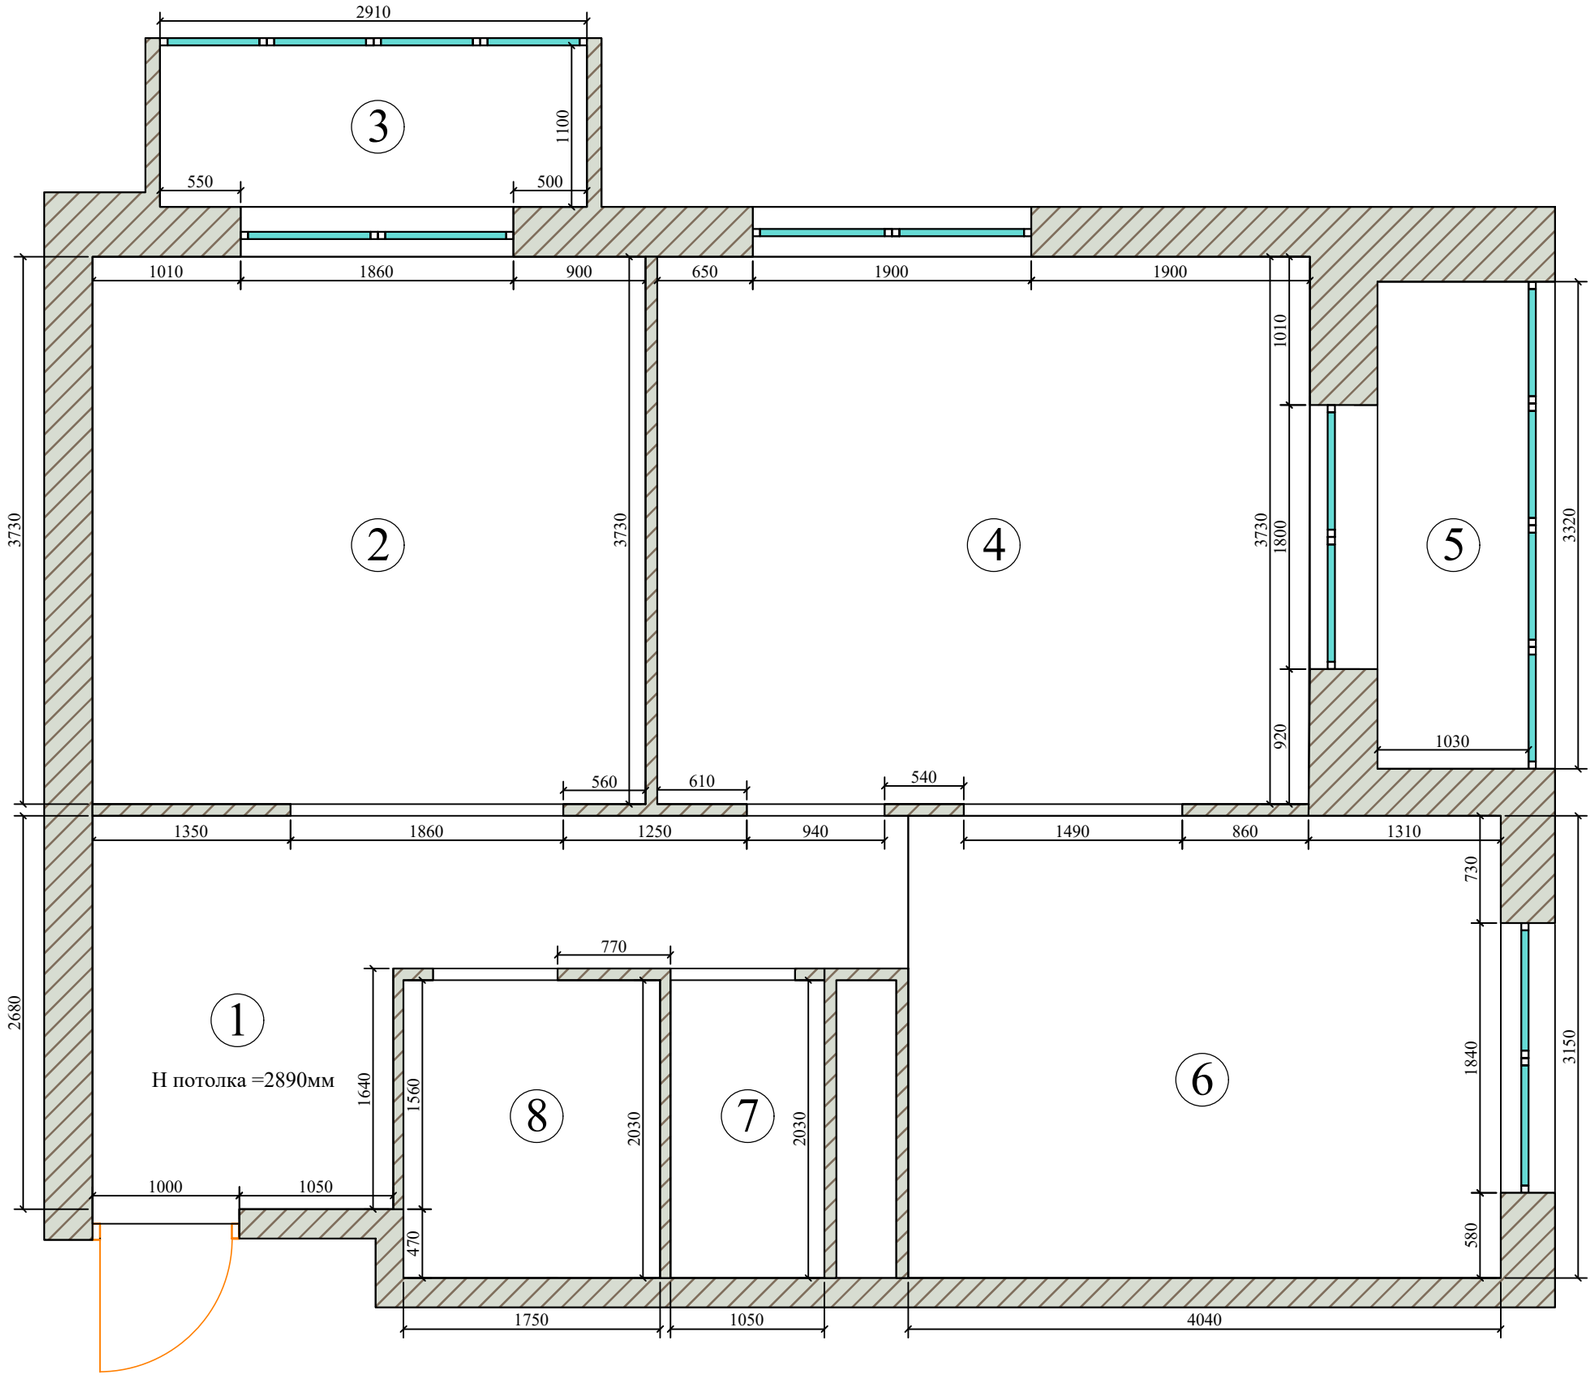

Экспликация помещений		
№	Наименование	м^2
1	Прихожая, коридор	9.2
2	Спальня	14.0
3	Балкон	3,0
4	Спальня	16.5
5	Лоджия	3.4
6	Кухня	12.7
7	Санузел	2.1
8	Ванная	3.5
	Итого:	64.5

Примечание:

- Все размеры даны от уровня чистого пола
- Все размеры уточнить по месту

						Дизайн-проект трехкомнатной квартиры			
Изм.	Кол. уч.	Лист	№ док.	Подп.	Дата	Обмерный план	Стадия	Лист	Листов
Дизайнер		Андреева С.В.					ДП	2	16
Заказчик									
						г. Одинцово			

Формат А3