1 этаж

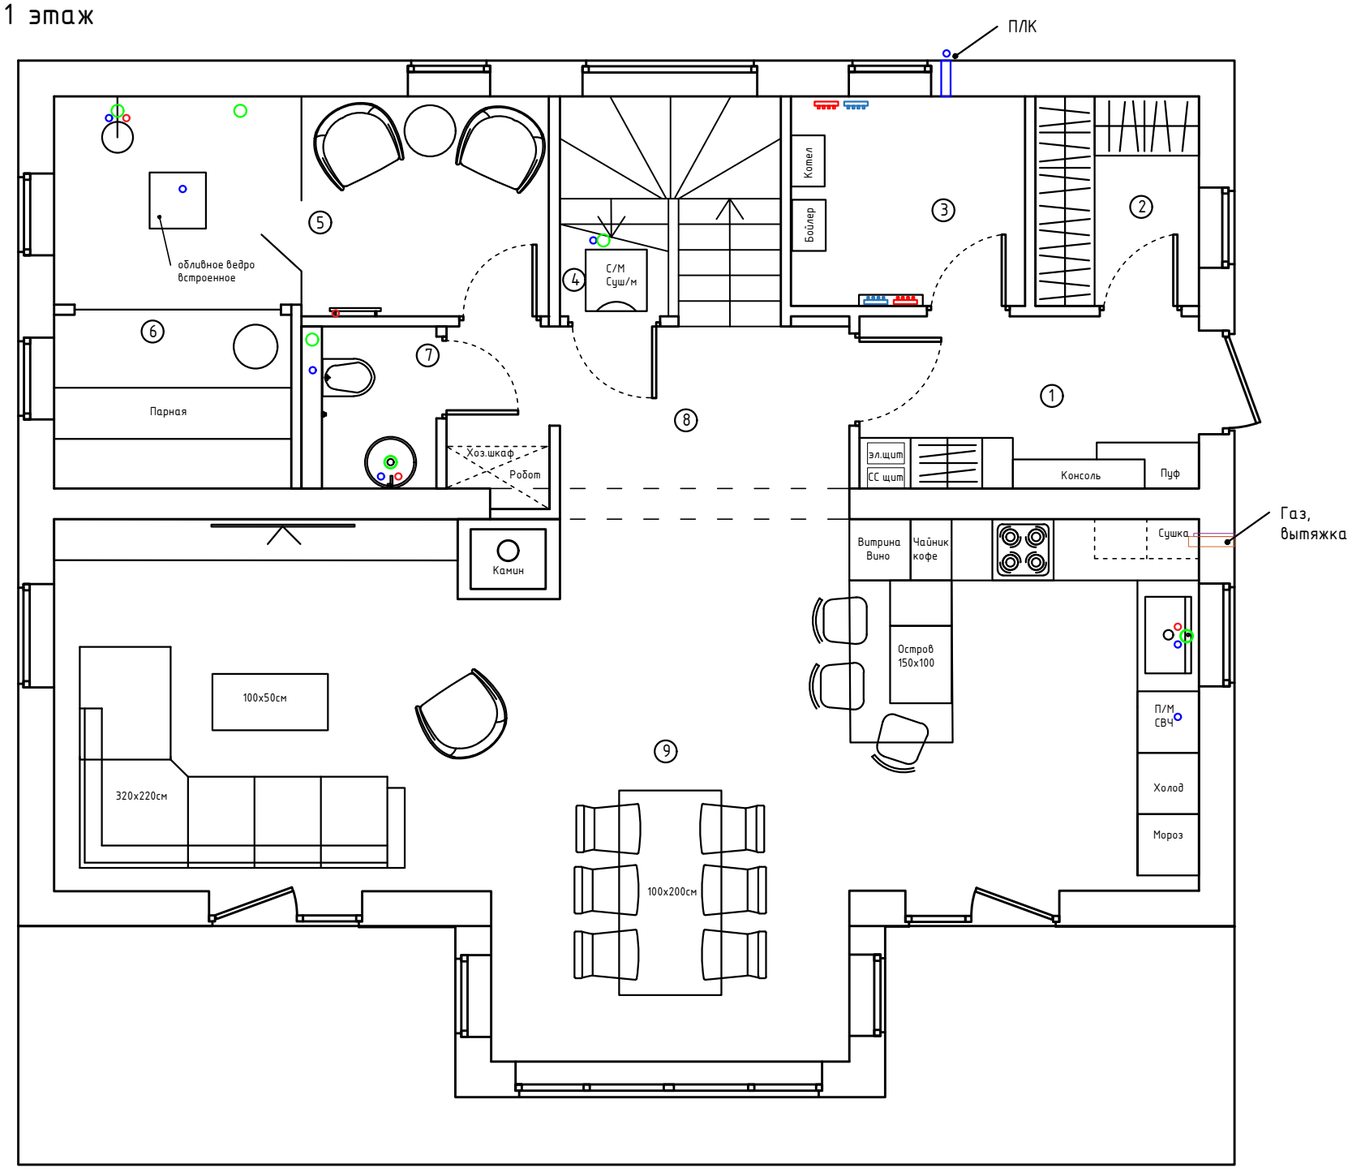

Экспликация помещений 1 этаж		
1	Прихожая (тамбур)	5,60 м^2
2	Гардеробная	3,28 м^2
3	Техническое помещение	4,70 м^2
4	Постирочная	1.0 м^2
5	Комната отдыха/душевая	10.14 м^2
6	Сауна	3,82 м^2
7	Санузел	2,20 м^2
8	Холл	6,30 м^2
9	Кухня-гостиная	46,65 м^2
	ИТОГО	83,70 м^2

УСЛОВНЫЕ ОБОЗНАЧЕНИЯ

- Стеллаж открытый/закрытый
- Подвесной шкаф/стеллаж
- Гардеробный шкаф
- Коллектор отопление/ВС
- Канализация
- Водоразетки ХВС, ГВС

Изм.	Кол. уч.	Лист	№ док.	Подп.	Дата	Дизайн-проект жилого помещения			
						Лен.обл., Всеволожский р-н			
						План расстановки мебели и оборудования 1 этаж	Стадия	Лист	Листов
							РП		
Дизайнер						Масштаб 1:60	15.05.2023		
Заказчик									

Формат А3